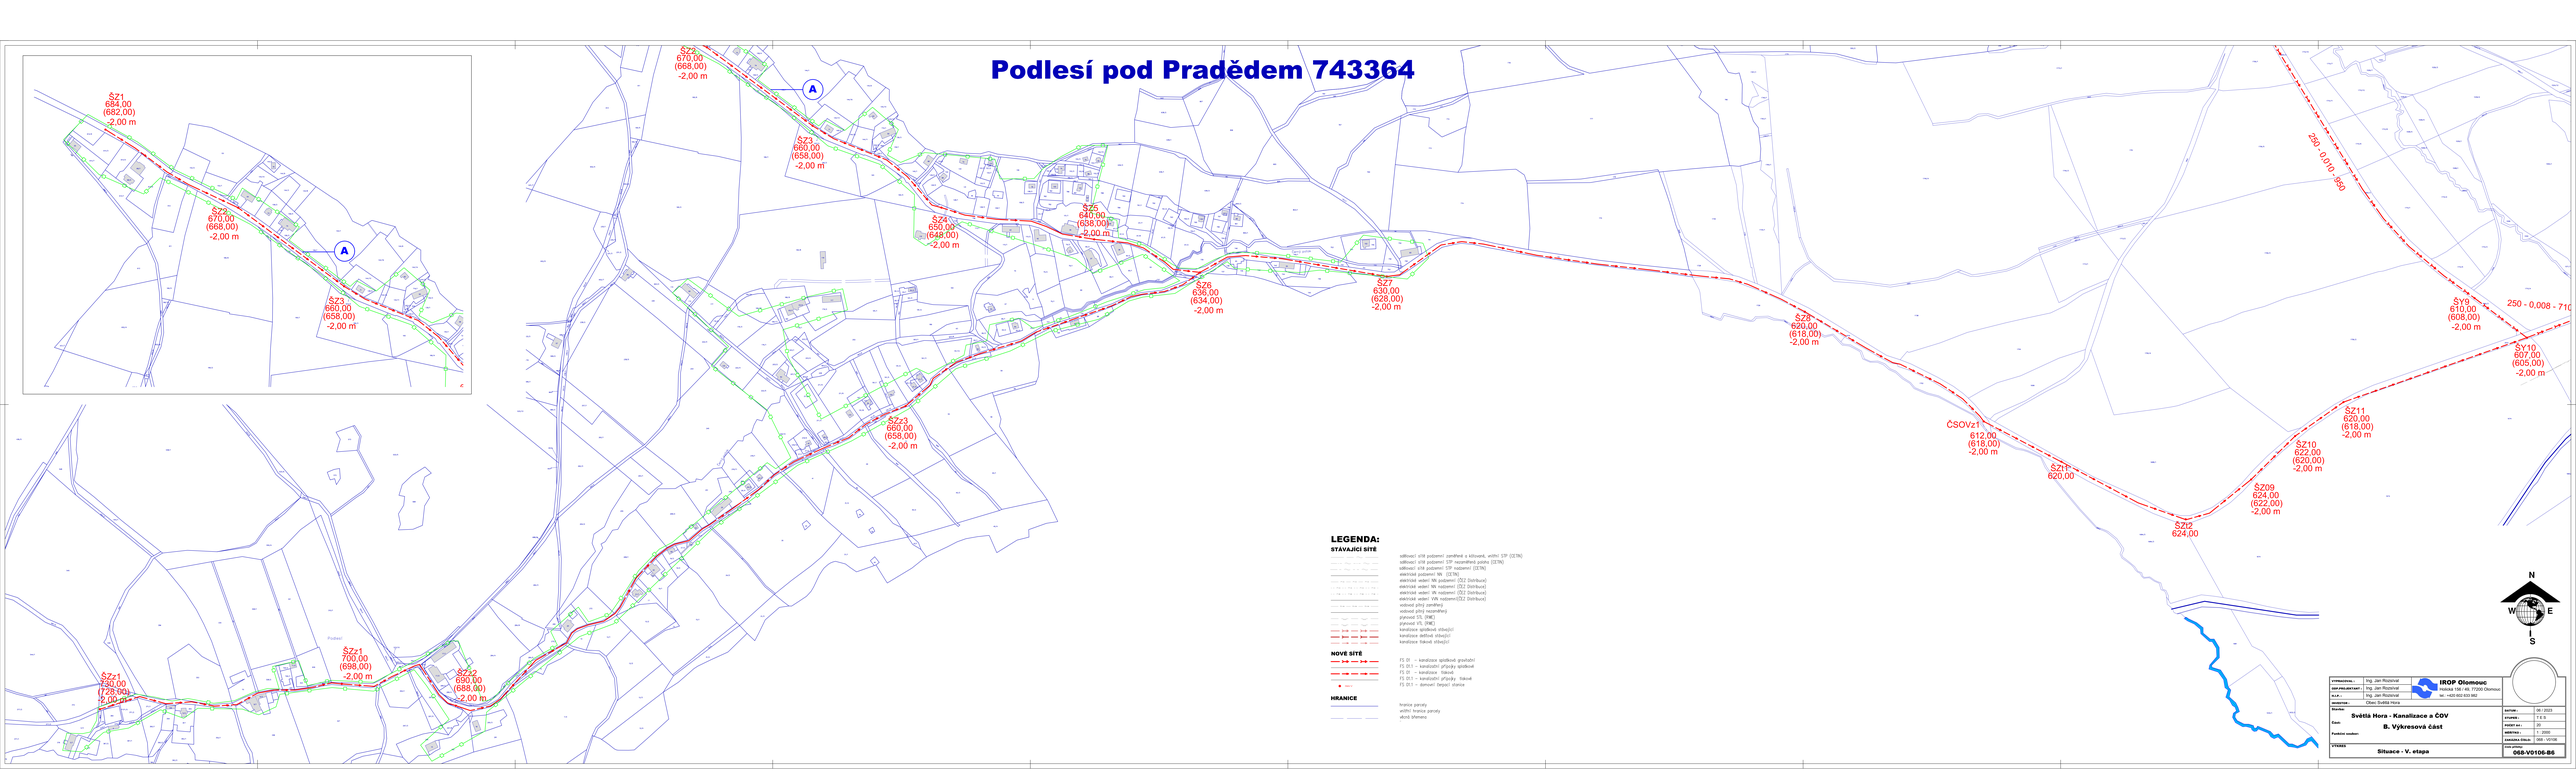
Podlesí pod Pradědem 743364
ŠZ1
684,00
(682,00)
-2,00 m
ŠZ2
670,00
(668,00)
-2,00 m
ŠZ3
660,00
(658,00)
-2,00 m
A
ŠZz1
730,00
(728,00)
-2,00 m
ŠZz2
700,00
(698,00)
-2,00 m
ŠZz3
690,00
(688,00)
-2,00 m
ŠZ4
650,00
(648,00)
-2,00 m
ŠZ5
640,00
(638,00)
-2,00 m
ŠZ6
636,00
(634,00)
-2,00 m
ŠZ7
630,00
(628,00)
-2,00 m
ŠZ8
620,00
(618,00)
-2,00 m
ČSOVz1
612,00
(618,00)
-2,00 m
ŠZ11
620,00
(618,00)
-2,00 m
ŠZ10
622,00
(620,00)
-2,00 m
ŠZ09
624,00
(622,00)
-2,00 m
ŠZ12
624,00
ŠY9
610,00
(608,00)
-2,00 m
ŠY10
607,00
(605,00)
-2,00 m
250 - 0,000 - 250
250 - 0,008 - 710
LEGENDA:
STAVAJÍCÍ SÍTĚ
odbočení silně podzemní zemřené a odizolené, vnitřní STP (CETIN)
odbočení silně podzemní STP nezemřené pozdra (CETIN)
odbočení silně podzemní STP nadzemní (CETIN)
elektrické podzemní NN (ČEZ Distribuce)
elektrické vedení NN podzemní (ČEZ Distribuce)
elektrické vedení NN nadzemní (ČEZ Distribuce)
elektrické vedení VN podzemní (ČEZ Distribuce)
elektrické vedení VN nadzemní (ČEZ Distribuce)
vodovod pitný zemřený
vodovod pitný nezemřený
plynovod STL (RWE)
plynovod VTL (RWE)
kanalizace splaškové stávající
kanalizace dešťová stávající
kanalizace tlaková stávající
NOVÉ SÍTĚ
PŘ 01 – kanalizace splašková gravitační
PŘ 01/1 – kanalizační přípojky splaškové
PŘ 01 – kanalizace tlakové
PŘ 01/1 – kanalizační přípojky tlakové
PŘ 01/1 – domovní čerpací stanice
HRANICE
hranice parcely
vnější hranice parcely
vlnová šrafování
N
W
E
S
VYPRACOVAL: Ing. Jan Rozkoval
IROP Olomouc
ODP.PROJEKTANT: Ing. Jan Rozkoval
Hlaska 158 / 49, 77200 Olomouc
tel.: +420 603 833 992
R.Z.P.: Ing. Jan Rozkoval
INVESTOR: Obec Světlá Hora
Stavba:
Světlá Hora - Kanalizace a ČOV
Část:
B. Výkresová část
Funkční vzorek:
STUPEŇ: Situace - V. etapa
DATUM: 06/2023
STUPEŇ: T.E.S.
ČÍSLO HÁ: 20
MĚŘÍTKO: 1 : 2000
ČÍSLO ZAKÁZKY: 065 - V0106
ČÍSLO VÝKRESU: 065-V0106-B6