



Akce:

Oprava střechy Domu s pečovatelskou službou Světlá Hora

Zhotovitel:

ASA expert a.s.
ZNALECTVÍ, PORADENSTVÍ, PROJEKČNÍ STUDIO

Adresa zhotovitele:

Lešetínská 626/24
719 00 Ostrava - Kunčice
IČ: 27791891 DIČ: CZ27791891

Kontakt zhotovitele:

http: www.asaexpert.cz
e-mail: info@asaexpert.cz
tel.: 596 110 035

Razítko, podpis:

Zodpovědný projektant:

Podpis:

tel: 725 513 666

Ing. Jaromír Fober

Vypracoval:

Podpis:

Ing. Jaromír Fober

Autorizovaný inženýr projektu:

Kontroloval:

Ing. Jan Lampa

Ing. Jan Lampa

Stupeň:

Dokumentace pro stavební povolení

Výkres:

Detaily

Č. zakázky:

23/082

Datum:

07/2023

Formát:

4 x A4, 3 x A3

Část:

D.1.1 - Architektonicko-stavební řešení

Objednatel:

Obec Světlá Hora
Světlá 374
793 31 Světlá Hora

IČ: 00296392

Datum:

Měřítko:

1:5, 1:10


Číslo výkresu:

D.1.1.c-02

SEZNAM DETAILŮ

- 1) PODÉLNÝ ŘEZ STŘEŠNÍM PLÁŠTĚM VALBOVÉ STŘECHY
- 2) UKONČENÍ VALBOVÉ STŘECHY U OKAPU
- 3) UKONČENÍ KRYTINY VALBOVÉ STŘECHY U VĚTRANÉHO HŘEBENE
- 4) UKONČENÍ VALBOVÉ STŘECHY SE ZÁVĚTRNOU LIŠTOU
- 5) UKONČENÍ KRYTINY VALBOVÉ STŘECHY U SVISLÉ STĚNY
- 6) DETAIL OSAZENÍ STŘEŠNÍHO OKNA

DET 1: PODÉLNÝ ŘEZ STŘEŠNÍM PLÁŠTĚM VALBOVÉ STŘECHY

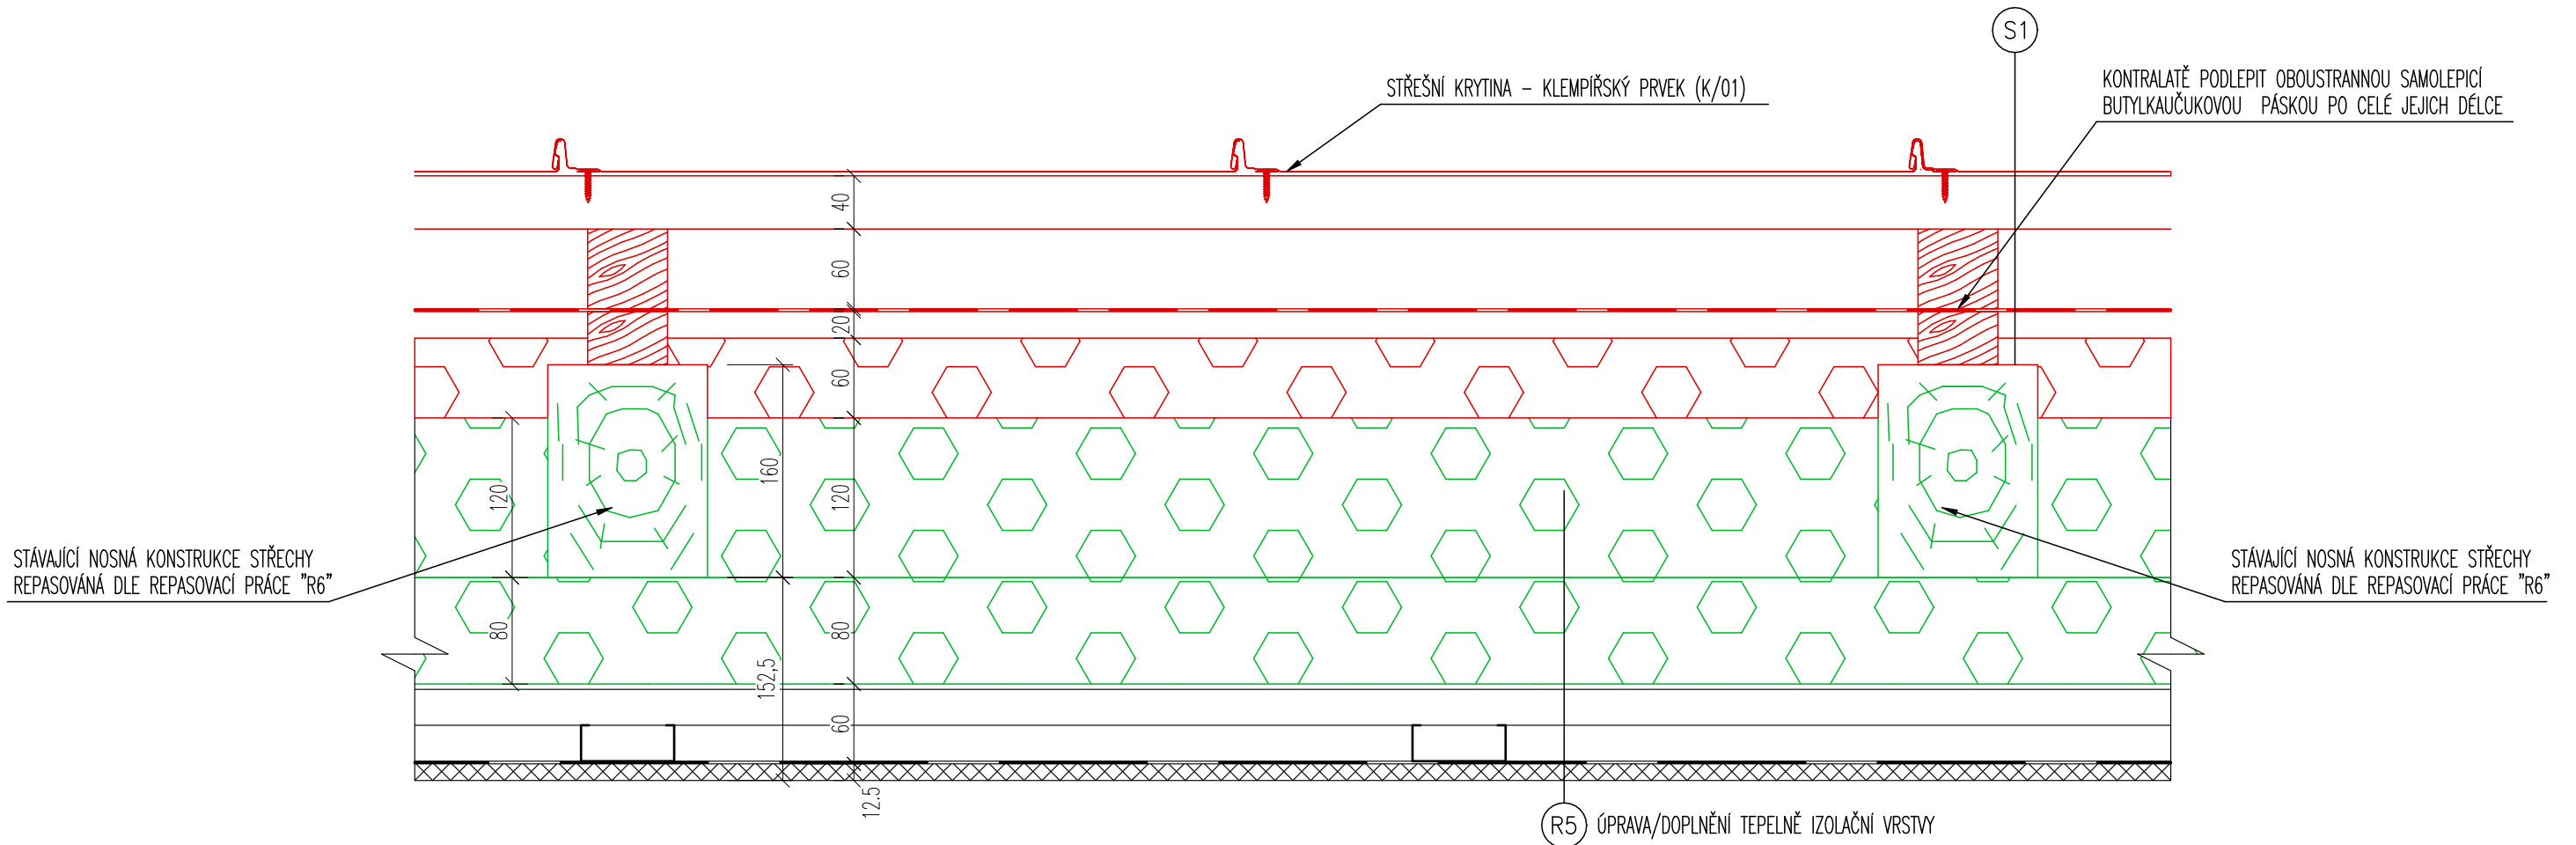

SKLADBA "S1" - VALBOVÁ STŘECHA:

- AVAJÍCÍ KONSTRUKCE – KROKVE 120 x 160 OSOVĚ PO 1,0 – 1,3 m
- OPRAVA NOSNÝCH ČÁSTÍ KROVU
 - REVIZE A DOPLNĚNÍ VRSTVY TEPELNÉ IZOLACE Z MĚKKÉ ROLOVANÉ SKELNÉ (MINERÁLNÍ) PLSTI, KTERÁ MÁ CELKOVOU TL. 200 mm. POD KROKVEMI JE TL. 80 mm A MEZI KROKVEMI JE 120 mm. IZOLACE SE DOPLNÍ O VRSTVU TL. 60 mm DLE POPISU REPASOVACÍ PRÁCE "R5".
 - REVIZE DŘEVĚNÉ NOSNÉ KONSTRUKCE STŘECHY SLE POPISU REPASOVACÍ PRÁCE "R6".
- NOVÉ KONSTRUKCE
- DŘEVĚNÉ KONTRALATĚ 60 x 40 mm PRO UPEVNĚNÍ POJISTNÉ HYDROIZOLAČNÍ VRSTVY.
 - POJISTNÁ HYDROIZOLAČNÍ VRSTVA Z KONTAKTNÍ I NEKONTAKTNÍ VYSOCE DIFUZNÍ PODSTŘEŠNÍ MEMBRÁNY SLOŽENÉ Z DIFUZNÍHO FILMU A DVOU VRSTEV POLYPROPYLENOVÉ TEXTILIE. PLOŠNÁ HMOTNOST MEMBRÁNY min. 210 g/m². PODKLÁDANÁ S PŘESAHY min. 100 mm. SPOJE BUDOU LEPENY OBOUSTRANNOU LEPÍCÍ PÁSKOU (NESMÍ SE POUŽÍVAT LEPÍCÍ PÁSKY NA BÁZI PVC) DLE TP KONKRÉTNÍHO DODAVATELE POJISTNÉ HI VRSTVY.
 - DŘEVĚNÉ KONTRALATĚ 60 x 60 mm PRO VYTVOŘENÍ VĚTRANÉ VZDUCHOVÉ MEZERY 60 mm
 - DŘEVĚNÉ LATĚ 60 x 40 mm PO VZDÁLENOSTECH 200 mm. U HORNÍHO A DOLNÍHO OKRAJE BUDE VZDÁLENOST LATÍ ZMENŠENA NA 120 mm, NEBO DLE TP ZVOLENÉHO DODAVATELE.
 - LEHKÁ STŘEŠNÍ KRYTINA Z HLADKÉ PLECHOVÉ KRYTINY SE ZÁSTRÍHEM A PROLISY S PŘICHYSTANOU STOJATOU DRAŽKOU. JEDNÁ SE O OCELOVÝ POZINKOVANÝ OBOUSTRANNĚ LAKOVANÝ PLECH tl. min. 0,5 mm S HORNÍ POVRCHOVOU ÚPRAVOU Z POLYURETANU V tl. min. 50 µm A SPODNÍM OCHRANNÝM LAKOVANÍM NA PASIVAČNÍ VRSTVĚ.
 - KE KRYTINĚ BUDOU POUŽITÝ VEŠKERÉ SYSTÉMOVÉ PRVKY A OPLECHOVÁNÍ, ATYPICKÉ PRVKY NA DETAILS SE ZHOTOVÍ NA MÍRU. VEŠKERÉ DOPLŇKOVÉ PRVKY BUDOU V BARVĚ KRYTINY.


POZNÁMKY:

- 1) SPECIFIKACE PRVKŮ VIZ TECHNICKÁ ZPRÁVA D.1.1.a-01 A D.1.1.c-01 VÝPIS PRVKŮ.
- 2) POPIS REPASOVACÍCH PRACÍ VIZ ČÁST D.1.1.b NEBO TECHNICKÁ ZPRÁVA D.1.1.a-01.

MĚŘÍTKO: 1:5

LIST 2


ŘEZ:

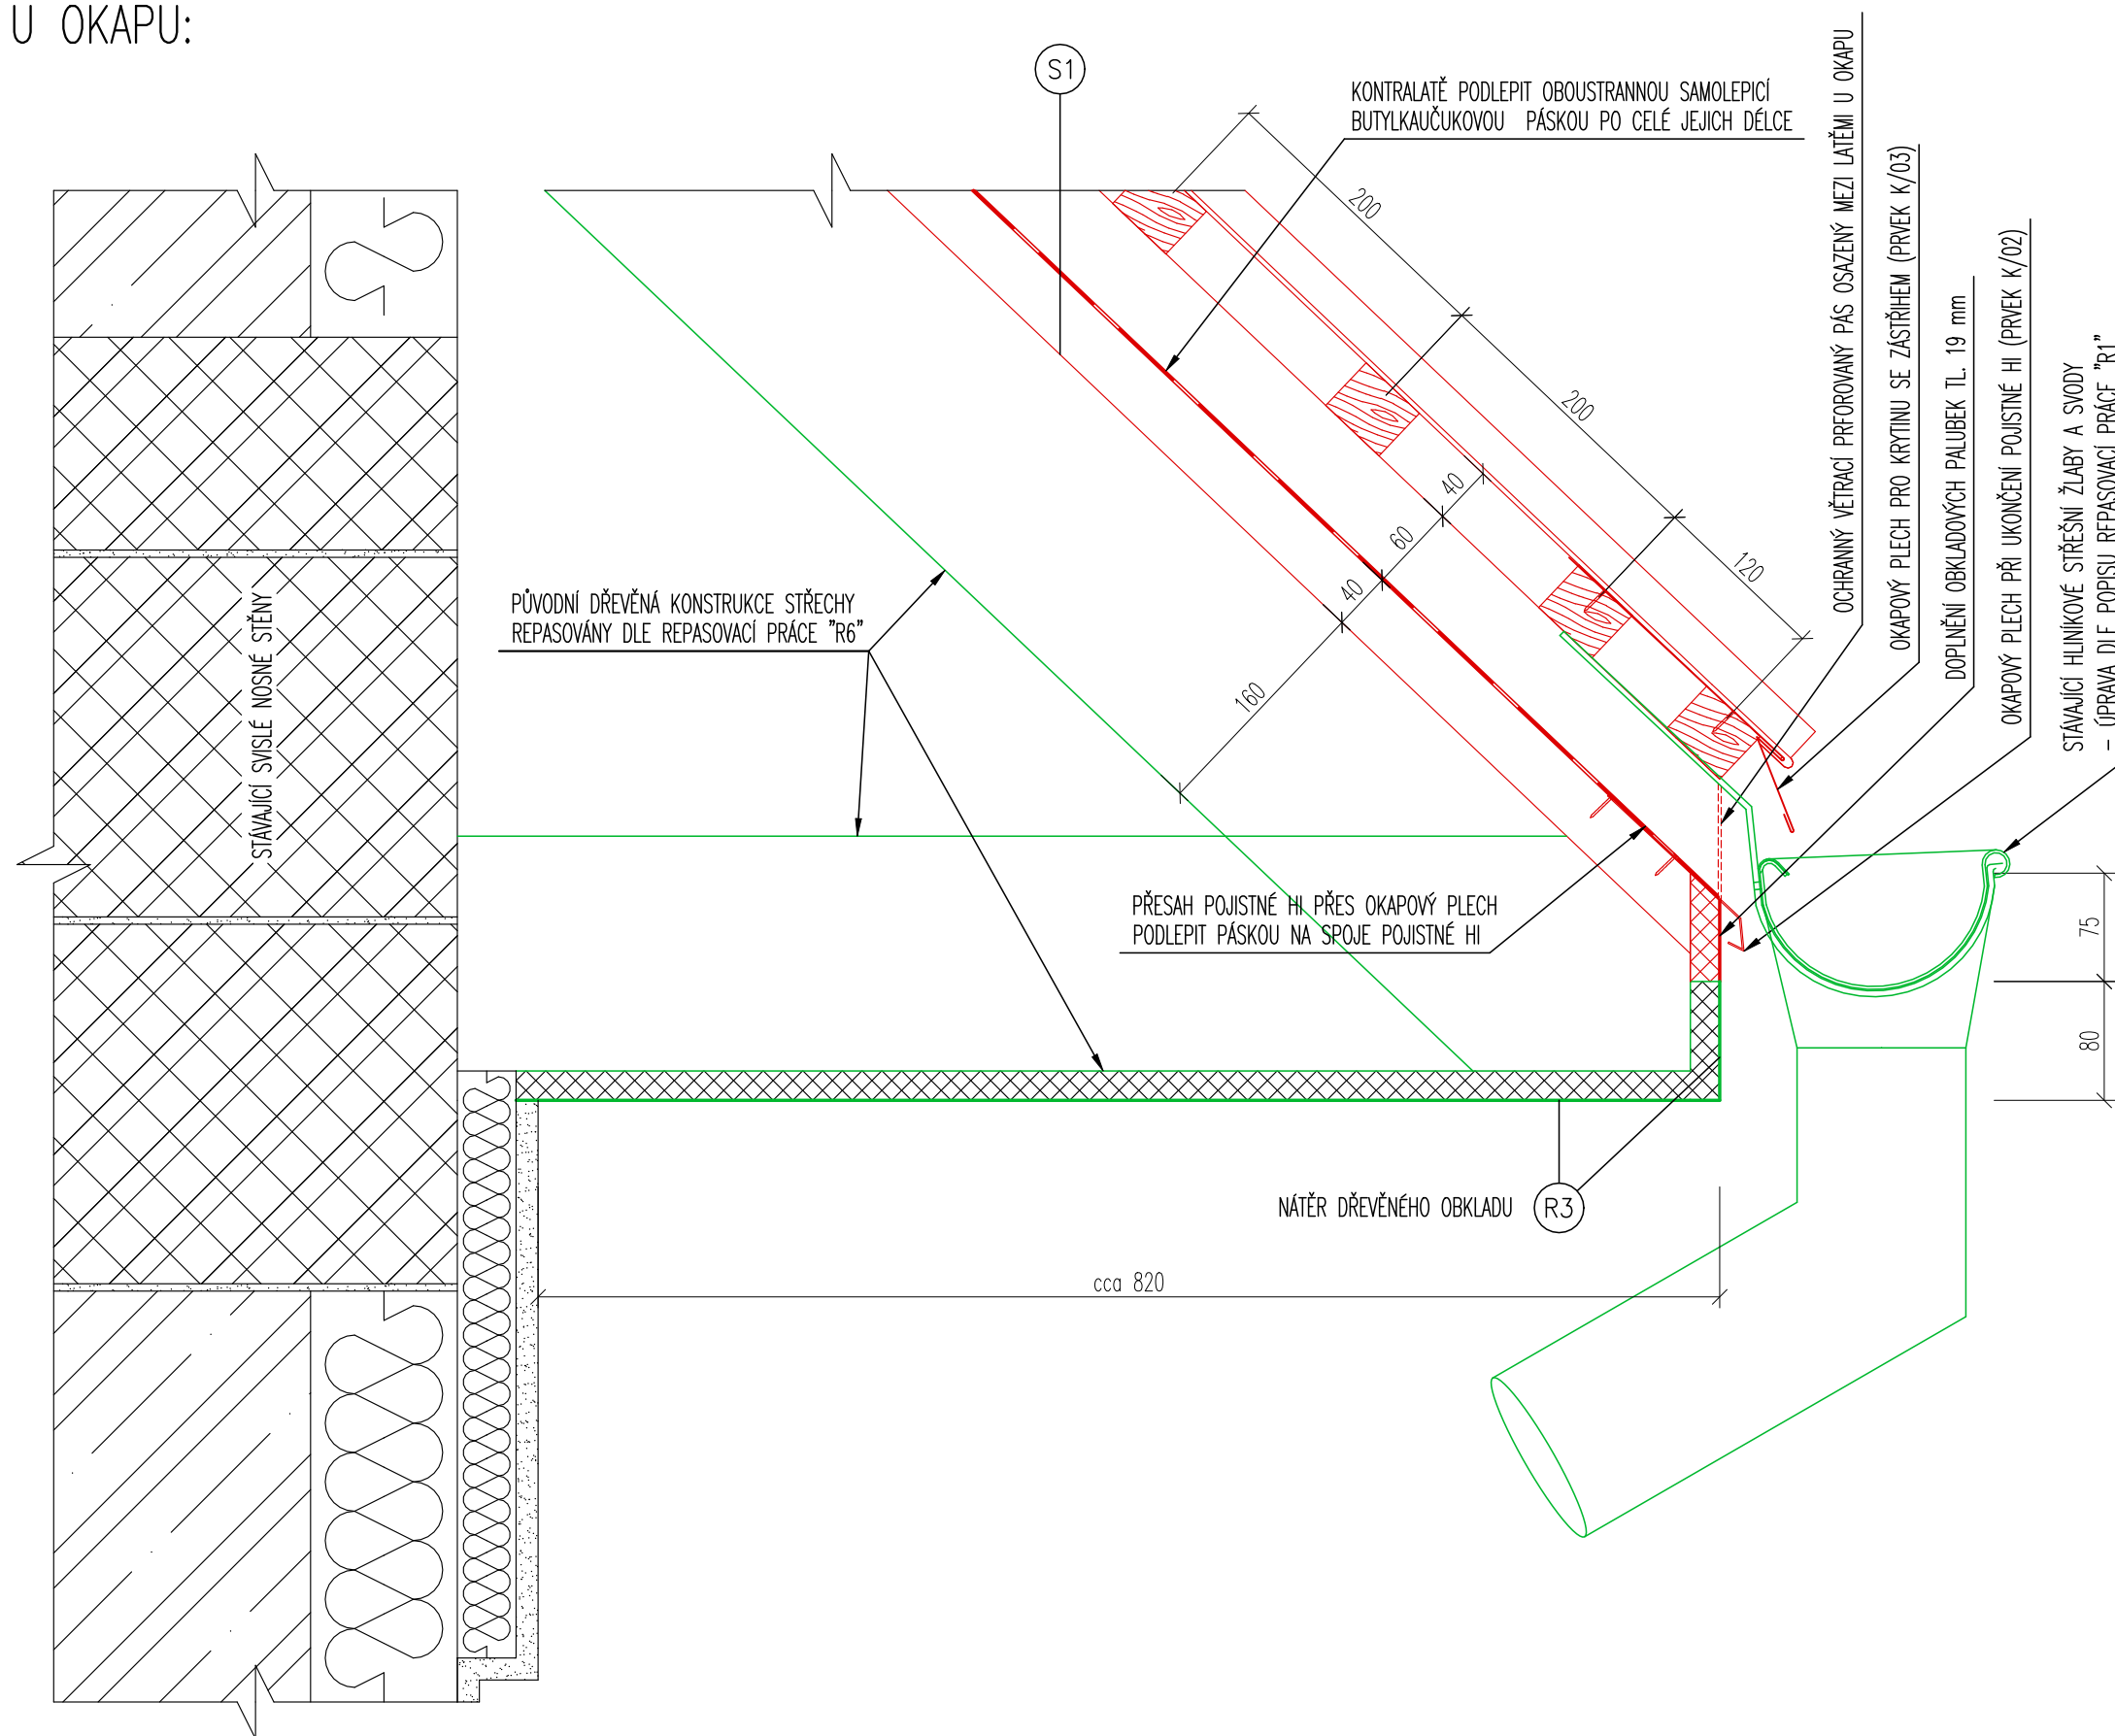

- 1) SPECIFIKACE PRVKŮ VIZ TECHNICKÁ ZPRÁVA D.1.1.a-01 A D.1.1.c-01 VÝPIS PRVKŮ.
- 2) SKLADBY KONSTRUKCÍ V.Č. D.1.1.b-08 NEBO DETAIL Č.1.
- 3) POPIS REPASOVACÍCH PRACÍ VIZ ČÁST D.1.1.b NEBO TECHNICKÁ ZPRÁVA D.1.1.a-01.
- 4) PODÉLNÝ ŘEZ SKLADBOU VIZ DETAIL Č.1.

LIST 3

DET 3: UKONČENÍ KRYTINY VALBOVÉ STŘECHY U VĚTRANÉHO HŘEBENE ŘEZ:

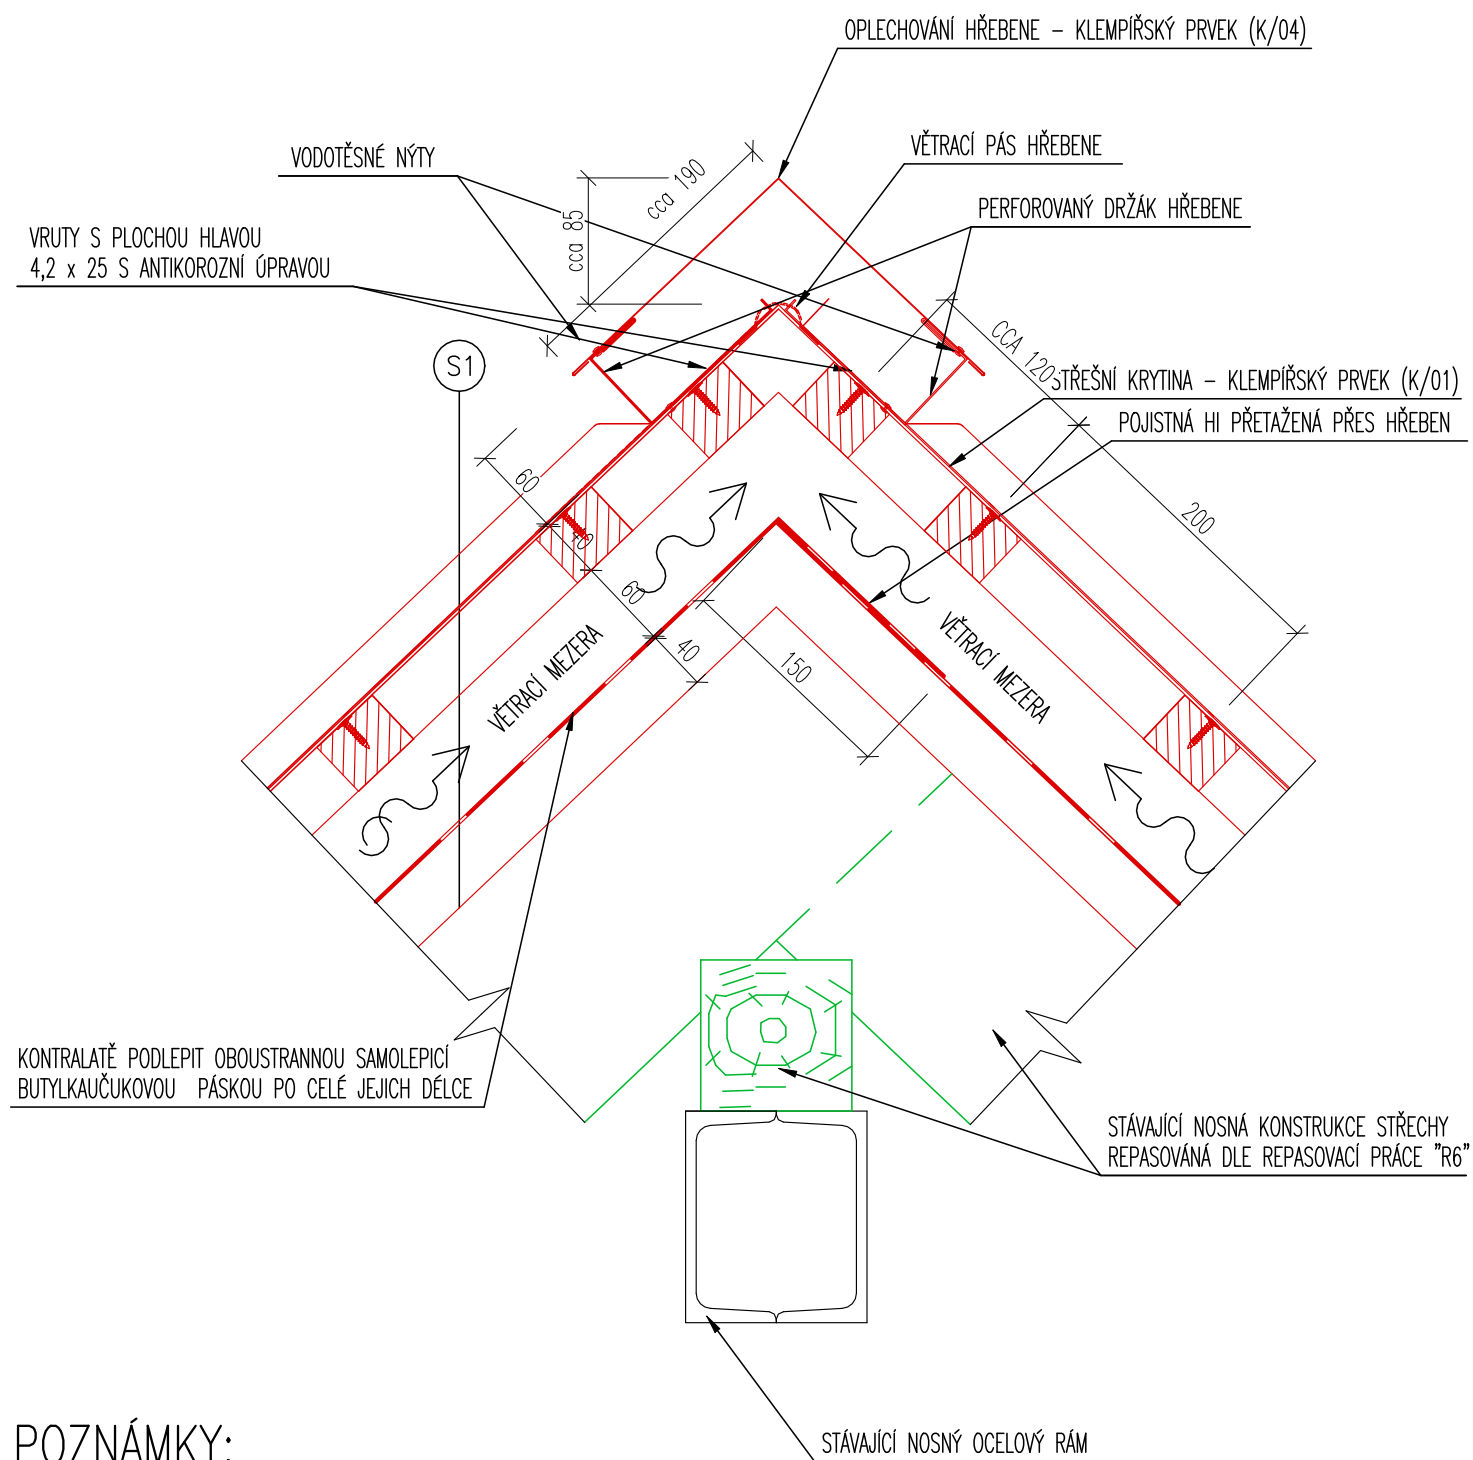


POZNÁMKY:

- 1) SPECIFIKACE PRVKŮ VIZ TECHNICKÁ ZPRÁVA D.1.1.a-01 A D.1.1.c-01 VÝPIS PRVKŮ.
- 2) SKLADBY KONSTRUKCÍ V.Č. D.1.1.b-08 NEBO DETAIL Č.1.
- 3) POPIS REPASOVACÍCH PRACÍ VIZ ČÁST D.1.1.b NEBO TECHNICKÁ ZPRÁVA D.1.1.a-01.

MĚŘÍTKO: 1:5

DET 4: UKONČENÍ SEDLOVÉ STŘECHY SE ZÁVĚTRNOU LIŠTOU ŘEZ:

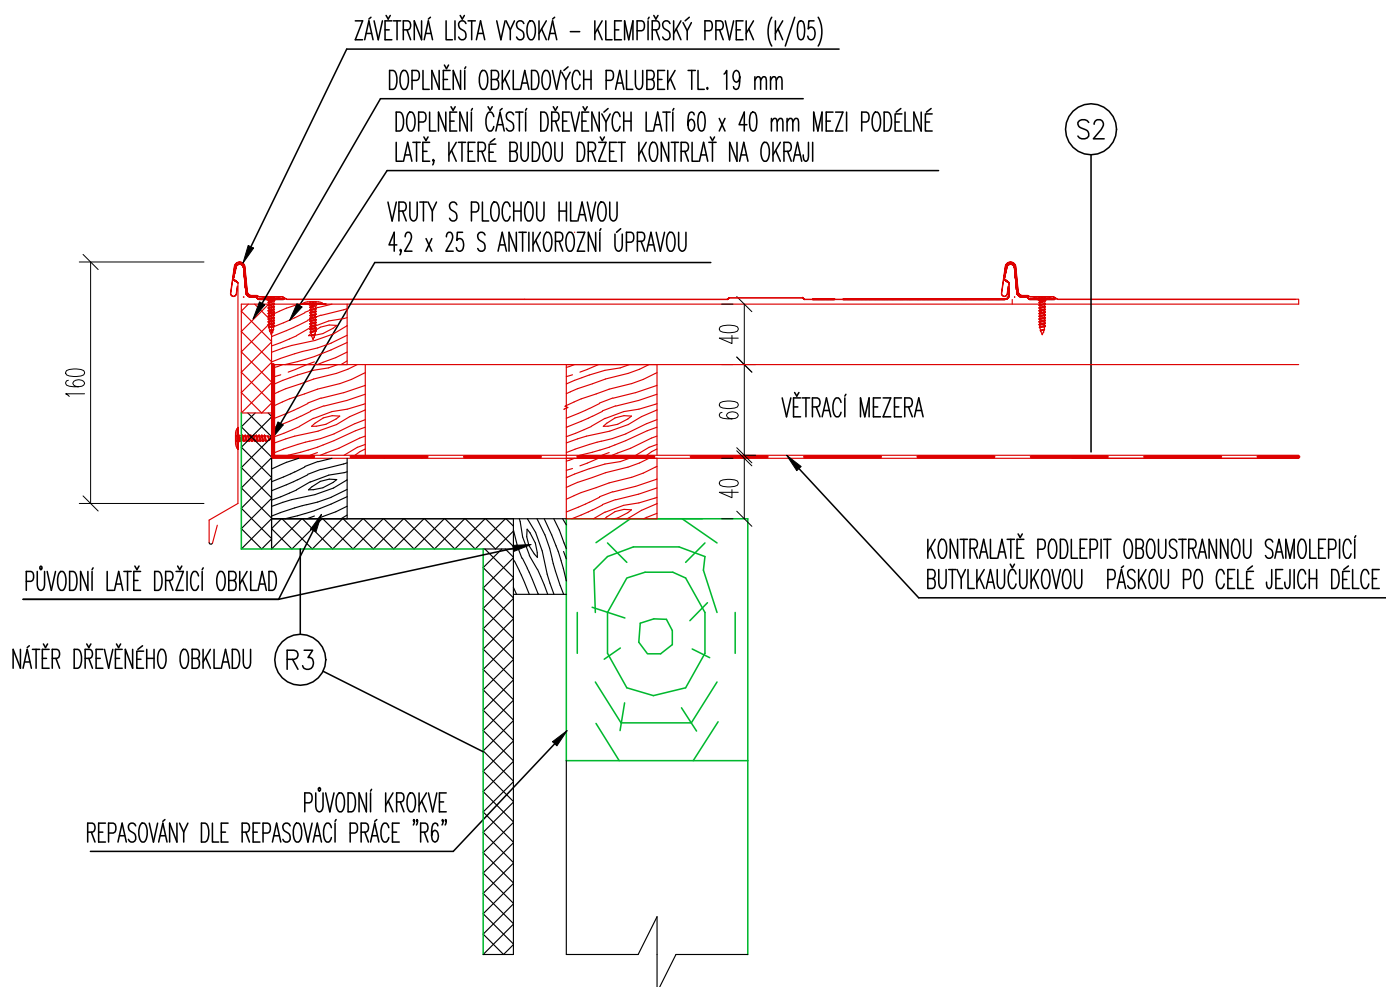


POZNÁMKY:

- 1) SPECIFIKACE PRVKŮ VIZ TECHNICKÁ ZPRÁVA D.1.1.a-01 A D.1.1.c-01 VÝPIS PRVKŮ.
- 2) SKLADBY KONSTRUKCÍ V.Č. D.1.1.b-08 NEBO DETAIL Č.1.
- 3) POPIS REPASOVACÍCH PRACÍ VIZ ČÁST D.1.1.b NEBO TECHNICKÁ ZPRÁVA D.1.1.a-01.

MĚŘÍTKO: 1:5

DET 5: UKONČENÍ KRYTINY VALBOVÉ STŘECHY U SVISLÉ STĚNY

ŘEZ:

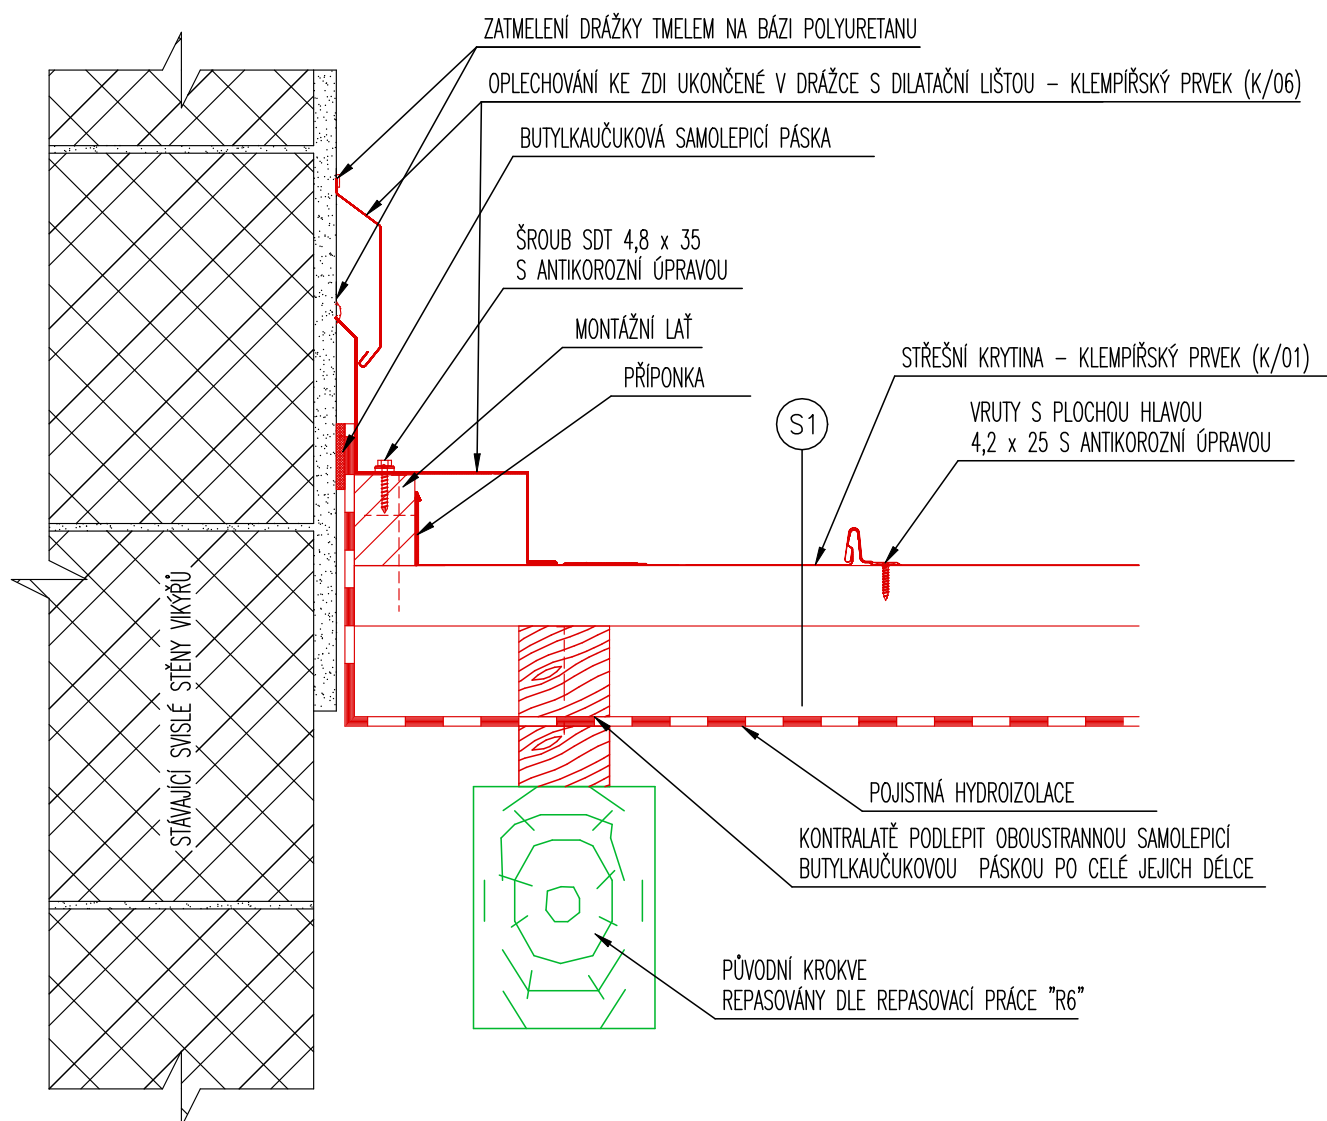


POZNÁMKY:

- 1) SPECIFIKACE PRVKŮ VIZ TECHNICKÁ ZPRÁVA D.1.1.a-01 A D.1.1.c-01 VÝPIS PRVKŮ.
- 2) SKLADBY KONSTRUKCÍ V.Č. D.1.1.b-08 NEBO DETAIL Č.1.
- 3) POPIS REPASOVACÍCH PRACÍ VIZ ČÁST D.1.1.b NEBO TECHNICKÁ ZPRÁVA D.1.1.a-01.

MĚŘÍTKO: 1:5

DET 6: DETAIL OSAZENÍ STŘEŠNÍHO OKNA
ŘEZ:

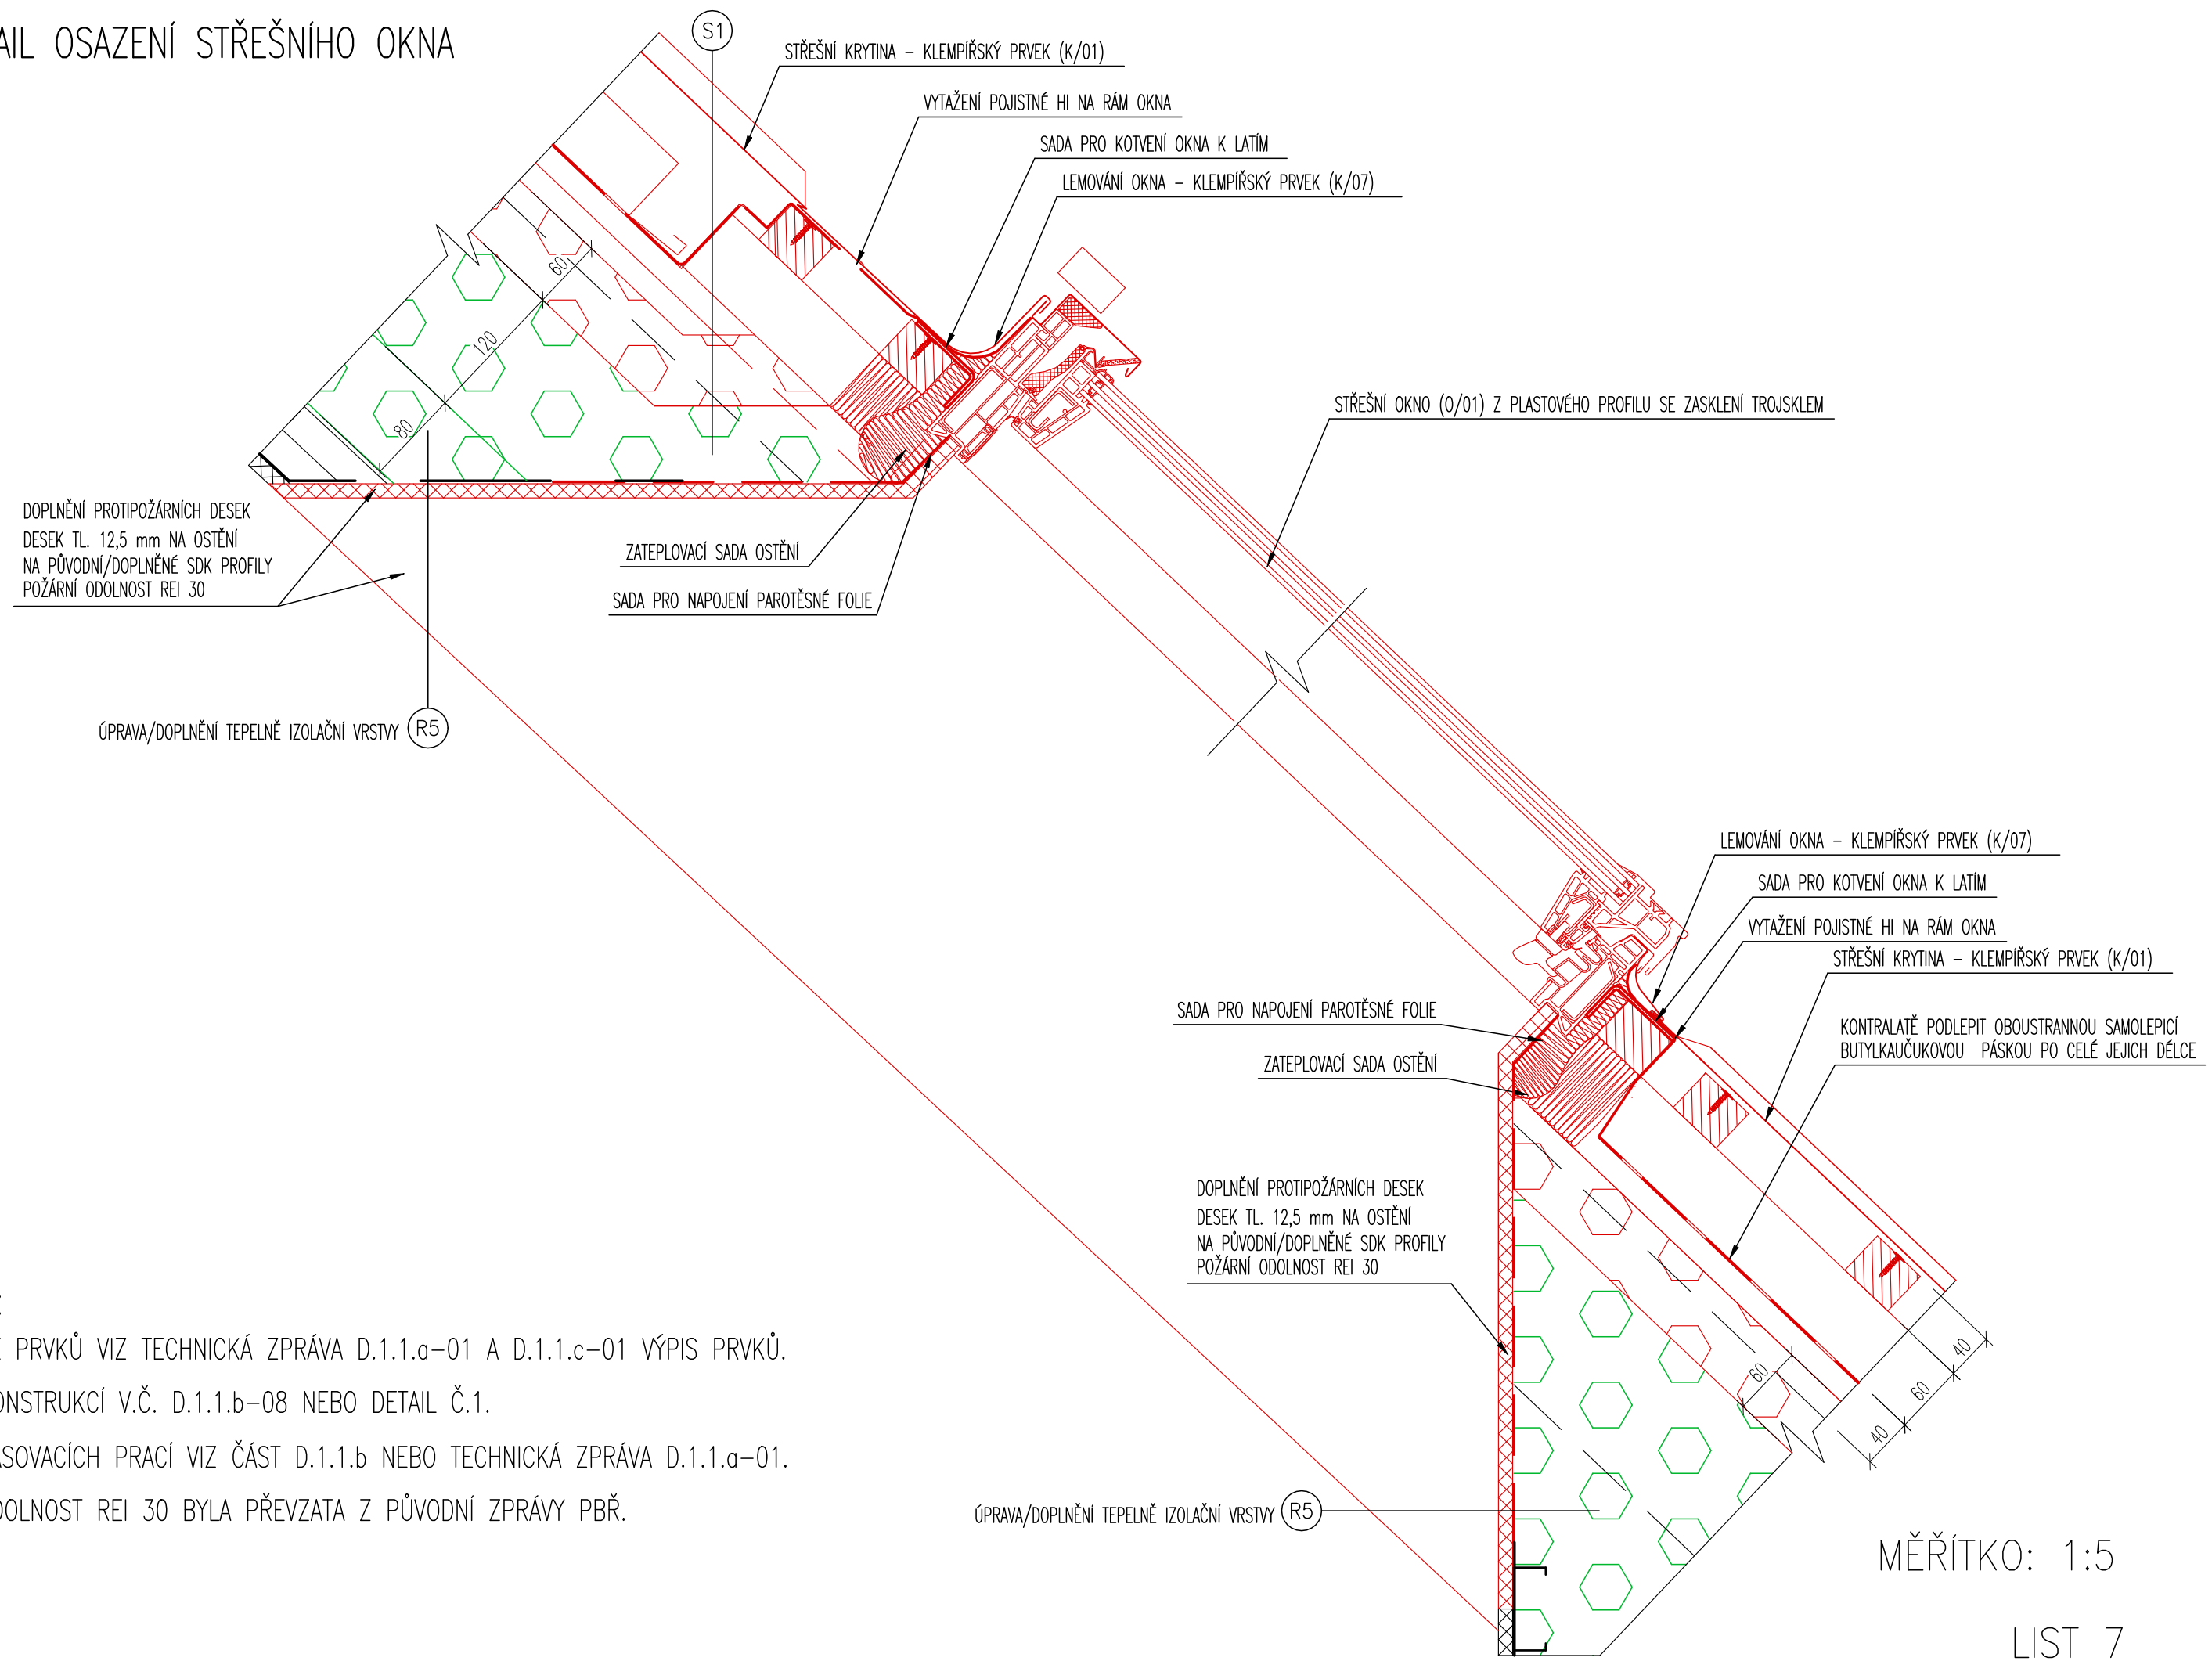

POZNÁMKY:

- 1) SPECIFIKACE PRVKŮ VIZ TECHNICKÁ ZPRÁVA D.1.1.a-01 A D.1.1.c-01 VÝPIS PRVKŮ.
- 2) SKLADBY KONSTRUKCÍ V.Č. D.1.1.b-08 NEBO DETAIL Č.1.
- 3) POPIS REPASOVACÍCH PRACÍ VIZ ČÁST D.1.1.b NEBO TECHNICKÁ ZPRÁVA D.1.1.a-01.
- 4) POŽÁRNÍ ODOLNOST REI 30 BYLA PŘEVZATA Z PŮVODNÍ ZPRÁVY PBŘ.

MĚŘÍTKO: 1:5