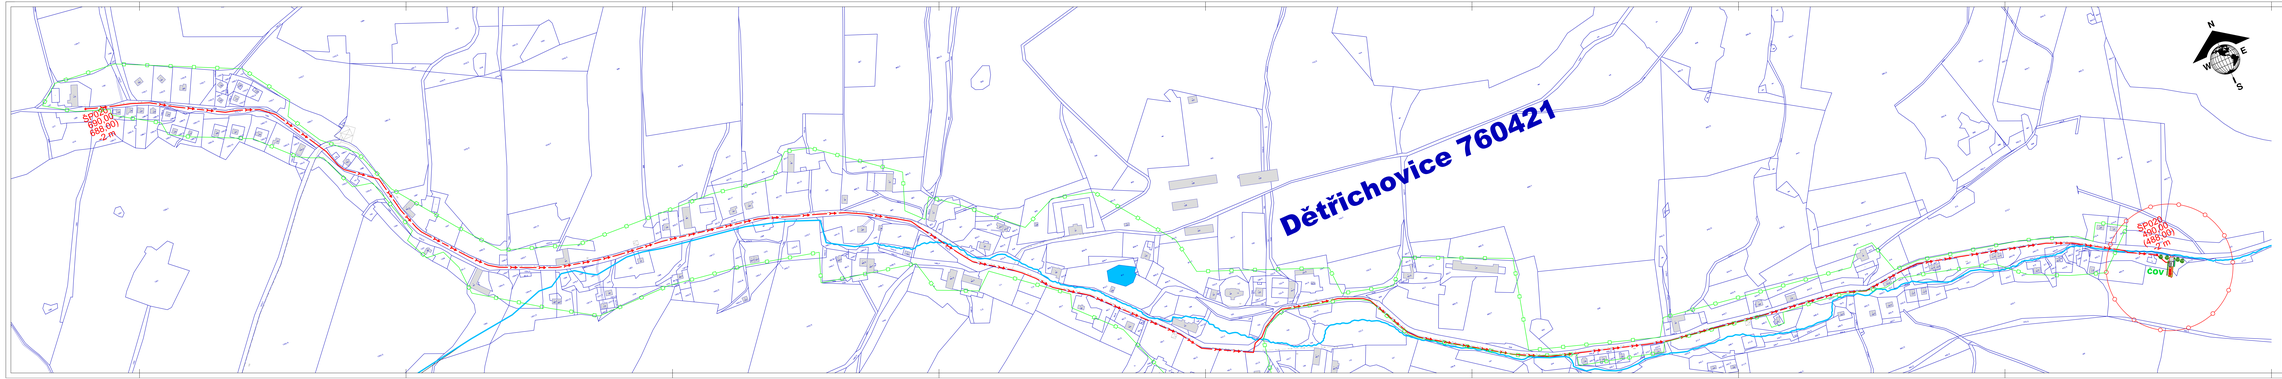

LEGENDA:

STAVAJÍCÍ SÍTĚ

- sdělovací síť podzemní zpětřená a sdružená, vnitřní SP (ZETM)
- sdělovací síť podzemní SP nezpětřená potrubí (ZETN)
- sdělovací síť podzemní SP nadzemní (ZETN)
- sdělovací síť nadzemní (ZETN)
- elektrické vedení NN podzemní (ŽLZ Distribuce)
- elektrické vedení NN nadzemní (ŽLZ Distribuce)
- elektrické vedení VN podzemní (ŽLZ Distribuce)
- elektrické vedení VVN nadzemní(ŽLZ Distribuce)
- vodovod přívj zemřetený
- vodovod přívj nezazemřený
- plynovod TS, (ONE)
- plynovod VTL (ONE)
- kanalizace spádovaá otbaujíci
- kanalizace dešťová otbaujíci
- kanalizace tlaková otbaujíci

NOVÉ SÍTĚ

- FS 01 – kanalizace spádová gravitační
- FS 01.1 – kanalizační přípojky spádové
- FS 02 – kanalizace tlaková
- FS 02.1 – kanalizační přípojky tlakové
- FS 01.1 – domovní čerpací zařízení

HRANICE

- hranice parcely
- vnitřní hranice parcely
- okraj šířenerů

VYPRACOVAL :	Ing. Jan Rozsíval	IROP Olomouc Nádražní 198 / 40, 77200 Olomouc tel.: +420 602 609 980	
ODP.PROJEKTANT :	Ing. Jan Rozsíval		
KLÁD :	Ing. Jan Rozsíval		
INVESTOR :	Obec Světlá Hora		
Stavba:	Světlá Hora - Kanalizace a ČOV		DATUM : 06 / 2023
			STUPEŇ : T.D.S.
Část:	B. Výkresová část		PODÉT ex : 10
Pozice osobní:			MĚŘÍTKO : 1 : 2000
			ZAKÁZKA ČÍSLO : 068 - V0106
VÝKRES	Situace - IV.etapa - gravitační kanalizace		POŘ.ČÍSLO : 068-V0106-B4