




# AUTOBUSOVÁ ZASTÁVKA - NÁSTUPIŠTĚ

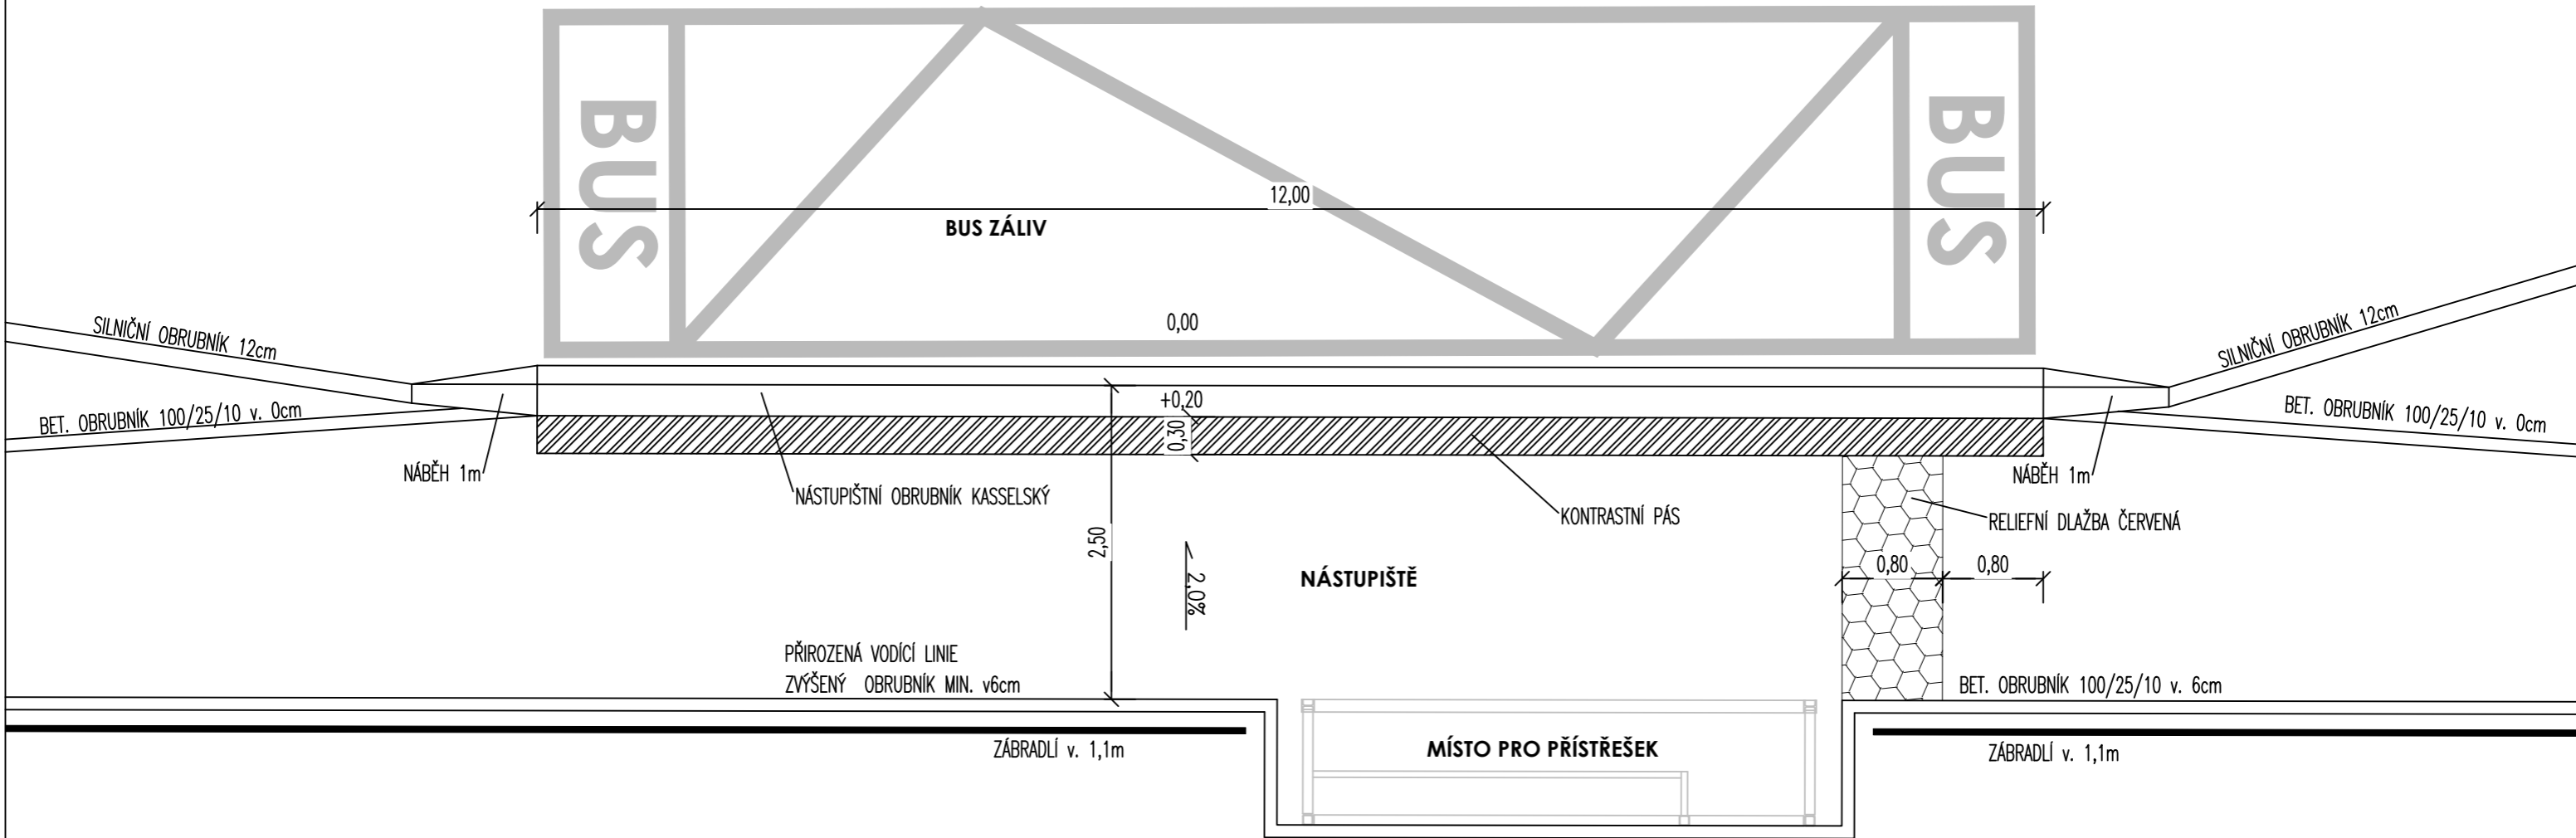

## PŘECHOD PRO CHODCE - VSTUP

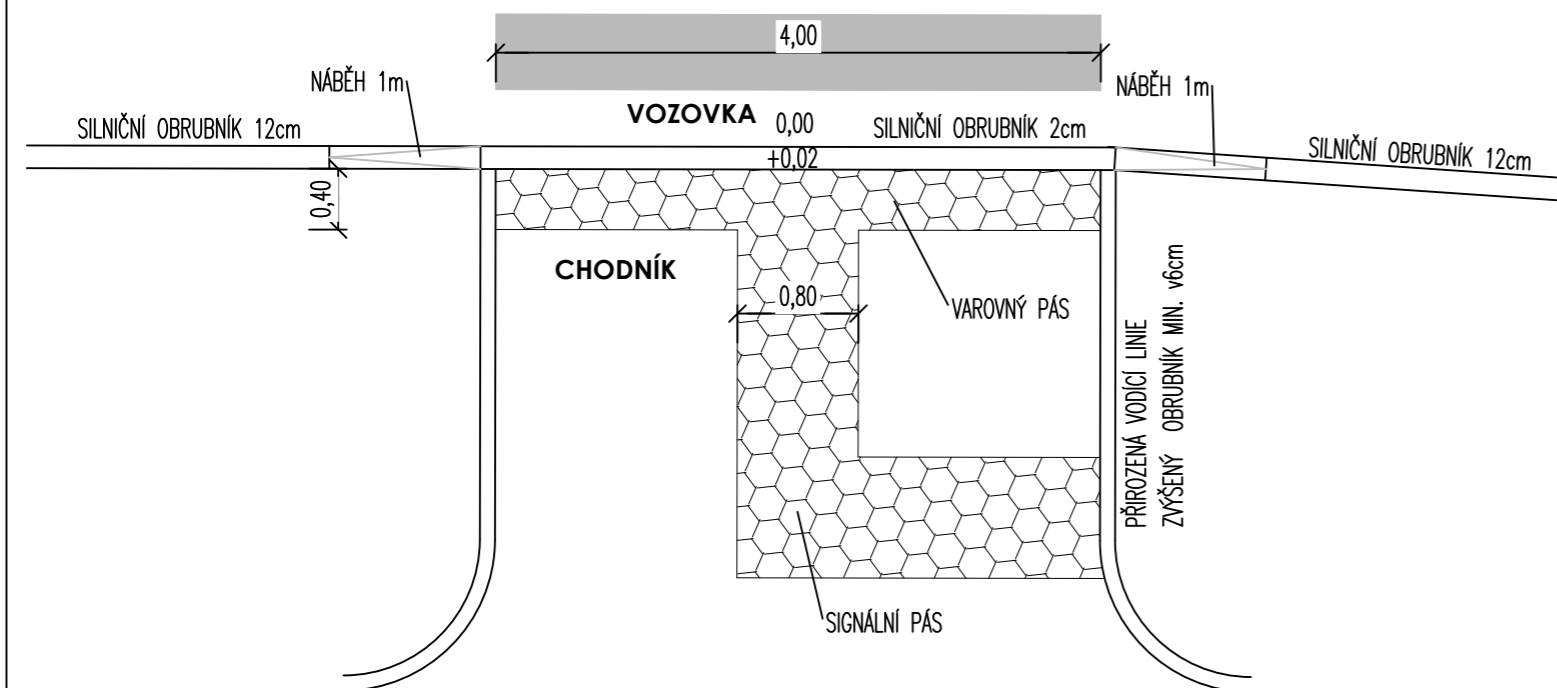

## ČELNÍ POHLED NA VSTUP DO VOZOVKY

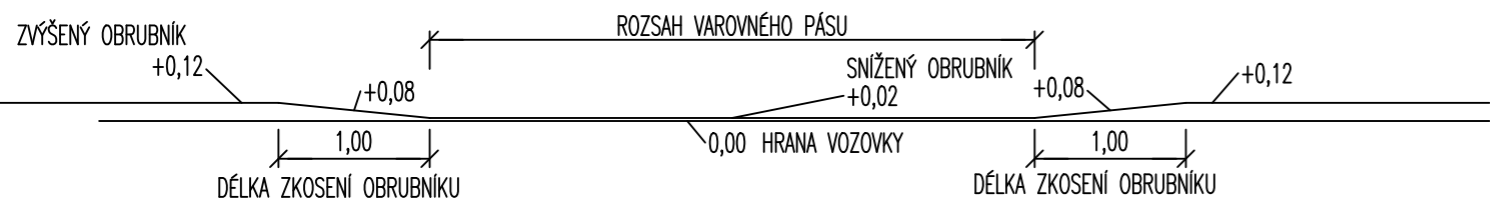

SOUŘADNICOVÝ SYSTÉM: S-JTSK

VÝŠKOVÝ SYSTÉM: Bpv

PROJEKTANT:			<b>www.hv-projekt.cz</b> projekty pozemních komunikací Ing. Jan Hvorecký Železná 110 793 26 Vrbno pod Pradědem IČ: 76193578
HLAVNÍ PROJEKTANT:	Ing. Jan Hvorecký		
ZODPOVĚDNÝ PROJEKTANT:	Ing. Jan Hvorecký ČKAIT 1104104		
KRESLIL:	Jaroslav Kotásek		
INVESTOR:	OBEC SVĚTLÁ HORA		KRAJ: MORAVSKOSLEZSKÝ
AKCE:	<b>Autobusové zastávky na sil. II/452                  Světlá Hora, Vrchní Hruška</b>		DATUM: ČERVEN 2023
			STUPEŇ: DÚSP
			ARCH. Č.: 09-23
SWAZEK:	<b>C - SITUAČNÍ VÝKRESY</b>	OBJEKT:	<b>SO 101, 102, 401, 402</b>
VÝKRES:	<b>BEZBARIEROVÉ UŽÍVÁNÍ STAVBY</b>	FORMÁT:	2xA4
		MĚŘÍTKO:	1:50
		VÝKR. Č.:	<b>C7</b>