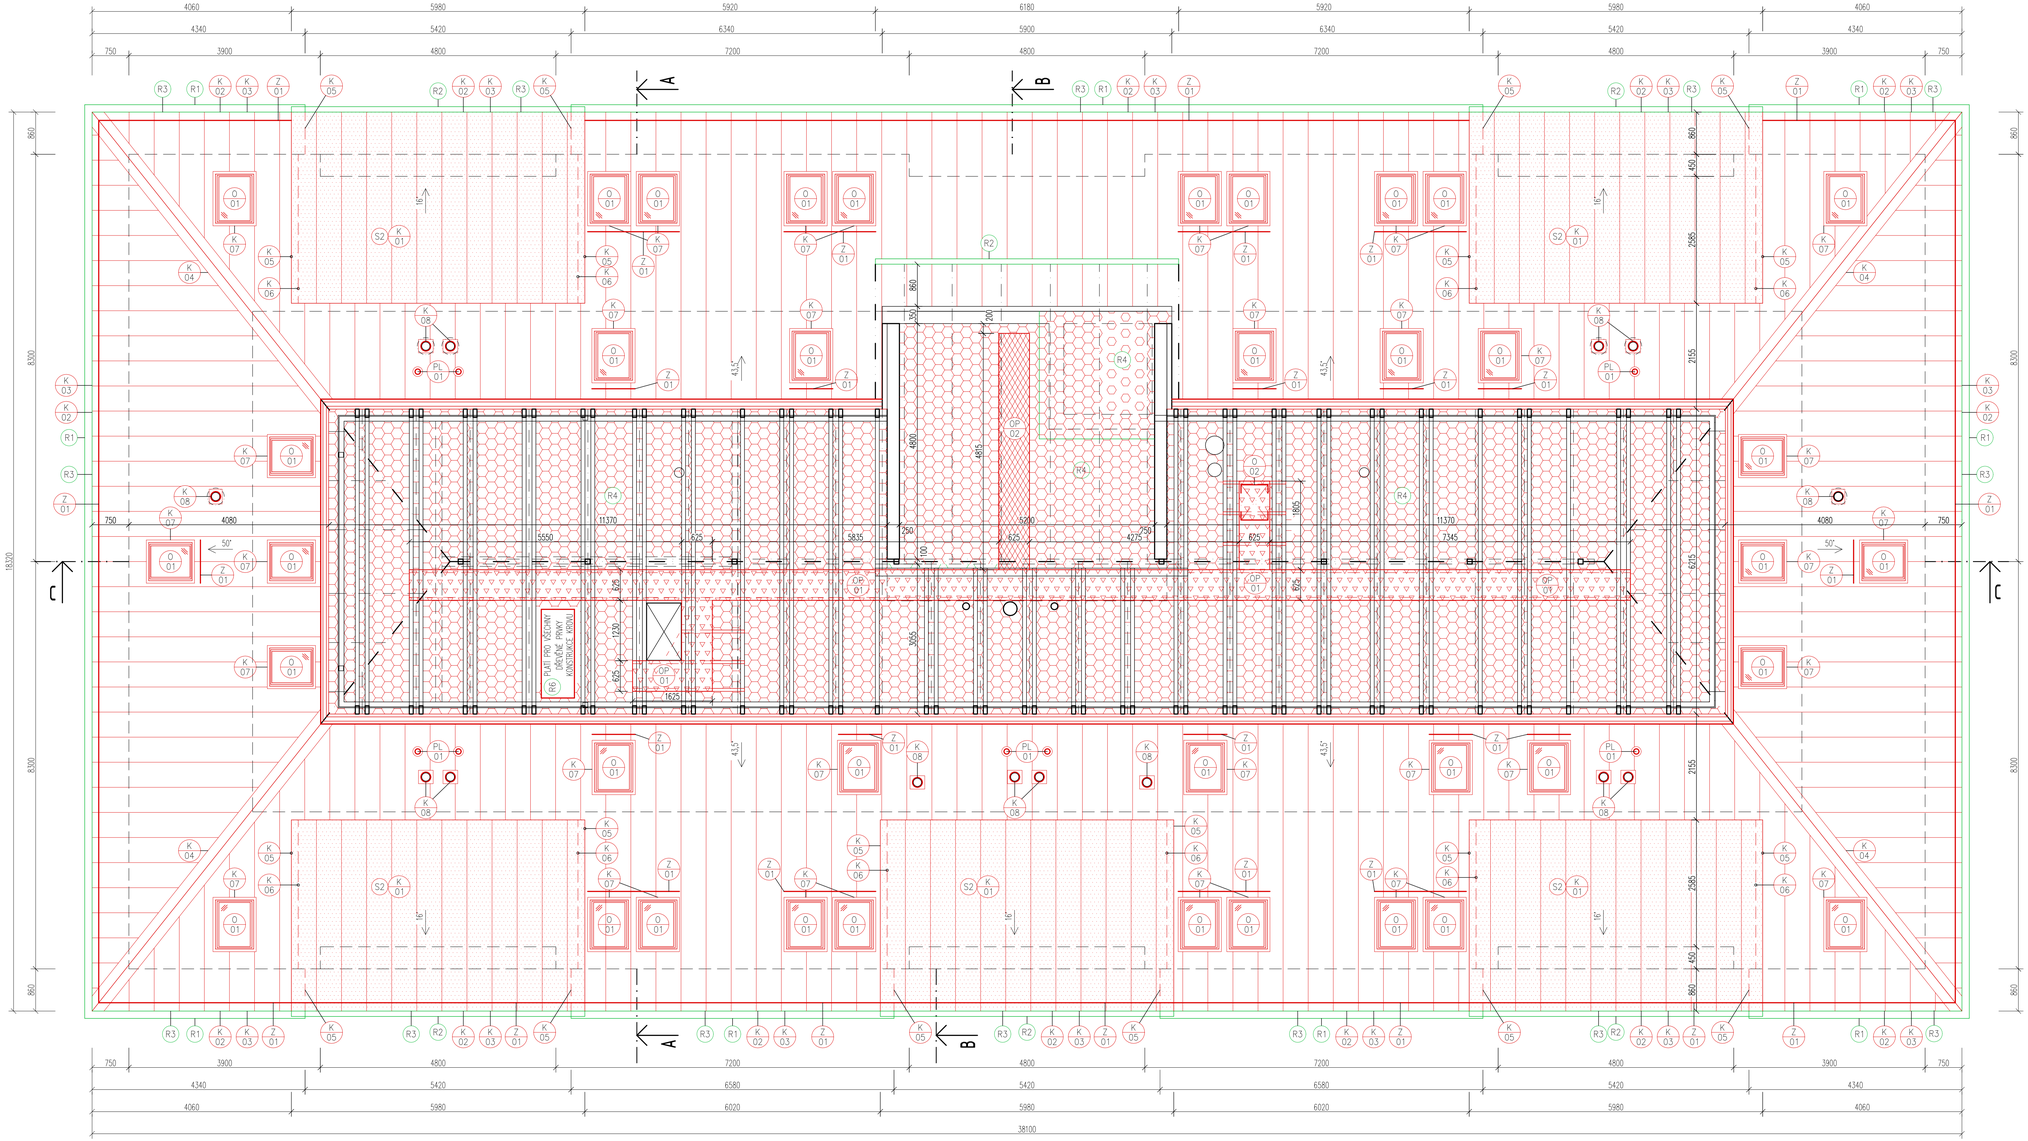

LEGENDA REPASOVACÍCH PRACÍ:

P. Č.	POPIS REPASOVACÍ PRÁCE
R1	DEMONTÁŽ OKAPOVÉHO ŽLABU O PRŮMĚRU 160 mm VČETNĚ DEMONTÁŽE OKAPOVÝCH HÁKŮ Z OKAPOVÉ HRANY STŘECHY. SPOJE JSOU ŘEŠENY POMOCÍ NÝTŮ, KTERÉ JE NUTNÉ ODVRTAT. PŘI OPRAVĚ STŘEŠNÍ KRYTINY SE POČÍTÁ S OPRAVOU DÉLKY NAVAZUJÍCÍHO SVODNÉHO POTRUBÍ, KTERÉ JE O PRŮMĚRU 125 mm, A PŘÍPADNOU VÝMĚNOU POŠKOZENÝCH ČÁSTÍ ŽLABŮ, SVODŮ NEBO OKAPOVÝCH HÁKŮ V ROZSAHU DO 15 % JEDNÁ SE O ŽLABY A SVODY Z HLINÍKOVÉHO PLECHU. KRUHOVÉ OCHYTY PRO UPEVNĚNÍ SVODNÍHO POTRUBÍ K FASÁDĚ SE PONECHAJÍ STÁVAJÍCÍ A ROVNĚŽ ČÁSTI SVODNÍHO POTRUBÍ, KTERÉ JSOU NÍŽE POD STŘECHOU, SE NEBUDOU DEMONTOVAT!
R2	DEMONTÁŽ OKAPOVÉHO ŽLABU O PRŮMĚRU 110 mm VČETNĚ DEMONTÁŽE OKAPOVÝCH HÁKŮ Z OKAPOVÉ HRANY STŘECHY. SPOJE JSOU ŘEŠENY POMOCÍ NÝTŮ, KTERÉ JE NUTNÉ ODVRTAT. PŘI OPRAVĚ STŘEŠNÍ KRYTINY SE POČÍTÁ S OPRAVOU DÉLKY NAVAZUJÍCÍHO SVODNÉHO POTRUBÍ, KTERÉ JE O PRŮMĚRU 70 mm, A PŘÍPADNOU VÝMĚNOU POŠKOZENÝCH ČÁSTÍ ŽLABŮ, SVODŮ NEBO OKAPOVÝCH HÁKŮ V ROZSAHU DO 15 % JEDNÁ SE O ŽLABY A SVODY Z HLINÍKOVÉHO PLECHU. KRUHOVÉ OCHYTY PRO UPEVNĚNÍ SVODNÍHO POTRUBÍ K FASÁDĚ SE PONECHAJÍ STÁVAJÍCÍ!
R3	Z PŮVODNÍHO Z VNĚJŠÍ STRANY VIDITELNÉHO PODBÍTÍ OKAPOVÉ HRANY STŘECHY Z OBKLADOVÝCH PALUBEK TL. CCA 19 mm SE MUSÍ ODSTRANIT OBROUŠENÍM PŮVODNÍ NÁTĚR. PO OBROUŠENÍ SE NEJDŘÍVE DESKY PODBÍTÍ MUSÍ OŠETŘIT VHODNÝM ZÁKLADNÍM BEZBARVÝM OCHRANNÝM A BIOCIDNÍM NÁTĚREM. NA DALŠÍ NÁTĚR SE POUŽIJE DEKORATIVNÍ STŘEDNĚVRSTVÁ LAZURA NA BÁZI ROZPOUŠTĚDEL S VYSOKOU ODOLNOSTÍ VŮČI UV ZÁŘENÍ VHODNÁ PRO DŘEVO V EXTERIÉRU S MATNÝM POVRCHEM. NÁTĚR SE PROVEDE MIN. VE DVOU VRSTVÁCH S DODRŽENÍM TP VÝROBKU. BAREVNÝ ODSTÍN DŘEVĚNÝCH PRVKŮ BUDE STŘEDNĚ TMAVÝ. PŘESNÝ ODSTÍN SE URČÍ PŘI REALIZACI PO DODÁNÍ VZORKŮ. POČÍTÁ SE I S VÝMĚNOU NEBO DOPLNĚNÍM DESEK PODBÍTÍ V ROZSAHU DO 20 % NA OPRAVU A DOPLNĚNÍ SE POUŽIJÍ SMRKOVÉ OBKLADOVÉ PALUBKY S PEREM A DRÁŽKOU MIN. TL. 19 mm V KVALITATIVNÍ TŘÍDĚ "A".
R4	OPRAVA/ROVNÁNÍ TEPELNĚ IZOLAČNÍ VRSTVY Z ROLOVANÉ SKELNÉ (MINERÁLNÍ) PLSTI NA PŮDĚ O CELKOVÉ TL. 200 mm (120 + 80 mm). POČÍTÁ SE S DOPLNĚNÍM CHYBĚJÍCÍCH NEBO POŠKOZENÝCH ČÁSTÍ VATY V ROZSAHU DO 20 % PŘI OPRAVĚ JE NUTNÉ ZKONTROLOVAT A UTĚSNIT SPECIÁLNÍM TMELEM PRO NAPOJOVÁNÍ PROSTUPY PAROTĚSNOU FÓLIÍ, KTERÁ JE POD VATOU NA HORNÍ PLOCHU TÉTO VRSTVY SE DOPLNÍ ROLOVANÁ SKELNÁ (MINERÁLNÍ) VATA V TL. 80 mm S ŇI ≤ 0,033 W/m*K. KOLEM POZEDNIC A NAD VODOROVNÝMI PRVKY V PODLAZE PŮDY SE DOPLNÍ TEPELNÁ IZOLACE VE VĚTŠÍ TLOUŠŤCE do 180 mm. DÁL VIZ TZ.
R6	KONTROLA A OPRAVA SPOJŮ PRVKŮ KROVU (NAPŘ. SPOJE KLEŠTIN ATD.). PO OPRAVĚ SE NÁSLEDNĚ VŠECHNY PRVKY KROVU OČISTÍ A NATŘOU SE BARVENÝM FUNGICIDNÍM A INSEKTICIDNÍM PŘÍPRAVKEM PRO DLOUHODOBOU PREVENTIVNÍ OCHRANU DŘEVA, KTERÝ MUSÍ BÝT VHODNÝ PRO POUŽITÍ V INTERIÉRU I EXTERÉRU.

LEGENDA MATERIÁLŮ:

- STÁVAJÍCÍ KONSTRUKCE (BEZ ROZLIŠENÍ)
- STÁVAJÍCÍ NOSNÉ OBVODOVÉ ZDIVO Z KERAMICKÝCH TVÁRNIC P+D TL. 440 mm
- STÁVAJÍCÍ VNITŘNÍ ZDIVO Z KERAMICKÝCH AKUSTICKÝCH TVÁRNIC TL. 300 mm
- STÁVAJÍCÍ NOSNÉ KONSTRUKCE Z ŽELEZOBETONU
- STÁVAJÍCÍ ZATEPLENÍ ŽELEZOBETONOVÝCH KONSTRUKCÍ Z VNĚJŠÍ STRANY DESKAMI Z EPS
- NOVÉ KONSTRUKCE (BEZ ROZLIŠENÍ)
- NOVÁ HLADKÁ PLECHOVÁ KRYTINA – VIZ POPIS SKLADBY "S1"
- NOVÁ HLADKÁ PLECHOVÁ KRYTINA – VIZ POPIS SKLADBY "S2"
- DOTEPLENÍ PODLAHY PŮDY ROHOŽEMI ZE SKELNÉ (MINERÁLNÍ) PLSTI V tl. 80 mm, ŇD ≤ 0,033 W.m−1.K−1. – POPIS VIZ REPASOVACÍ PRÁCE "R4" – ZOBRAZENÍ V PŮDORYSE
- POCHOZÍ LÁVKA NAD KLEŠTINAMI Z 2x OSB DESEK POLOŽENÝCH NA LATÍCH O PRŮŘEZU 60 x 80 mm, KTERÉ SE UPEVNÍ KE KLEŠTINÁM – POPIS VIZ TECHNICKÁ ZPRÁVA D.1.1.a–01 KAPITOLA f.15) OSTATNÍ PRÁCE "OP/01"
- OP 01 – OSTATNÍ PRÁCE "OP/01" – NOVÁ POCHOZÍ LÁVKA NA PŮDĚ NA POMOCNÝCH DŘEVĚNÝCH PROFILECH NAD KLEŠTINAMI – POPIS VIZ TECHNICKÁ ZPRÁVA D.1.1.a–01 KAPITOLA f.15) OSTATNÍ PRÁCE
- POCHOZÍ LÁVKA Z 2x OSB DESEK POLOŽENÝCH NA ROŠTU Z DŘEVĚNÝCH PROFILŮ – POPIS VIZ TECHNICKÁ ZPRÁVA D.1.1.a–01 KAPITOLA f.15) OSTATNÍ PRÁCE "OP/02"
- OP 02 – OSTATNÍ PRÁCE "OP/02" – NOVÁ POCHOZÍ LÁVKA NA PŮDĚ NA POMOCNÉM ROŠTU Z DŘEVĚNÝCH PROFILŮ – POPIS VIZ TECHNICKÁ ZPRÁVA D.1.1.a–01 KAPITOLA f.15) OSTATNÍ PRÁCE
- REPASOVANÉ KONSTRUKCE (BEZ ROZLIŠENÍ)
- O xx, Z xx, K xx, PL xx – ODKAZY NA POPIS OKEN, ZÁMEČNICKÝCH, KLEMPÍŘSKÝCH A PLASTOVÝCH VÝROBKŮ NA V.Č. D.1.1.c–01 A V TECHNICKÉ ZPRÁVĚ "D.1.1.a–01"

POZNÁMKY:

1) GP PŘED ZAPOČETÍM PROJEKTOVÝCH PRACÍ PROVEDL ZAMĚŘENÍ ROZHODUJÍCÍCH KONSTRUKCÍ OBJEKTU A KOREKCI DODANÝCH PROJEKTOVÝCH PODKLADŮ.

2) NEDÍLNOU SOUČÁSTÍ PD JE TECHNICKÁ ZPRÁVA D.1.1.a–01, VE KTERÉ JSOU PODROBNĚJI POPSÁNY JEDNOTLIVÉ PRÁCE, KONSTRUKCE A VÝROBKY UVEDENÉ NA VÝKRESECH.

3) PŘED REALIZACÍ JE NUTNO VŠECHNY BOURANÉ A NOVÉ KONSTRUKCE ZAMĚŘIT A TÍM OVĚŘIT SOULAD S PD.

4) POPIS JEDNOTLIVÝCH SKLADEB KONSTRUKCÍ A SKLADEB ZATEPLENÍ VIZ VÝKRES ČÍSLO D.1.1.b–07.

5) BEZPEČNOSTNÍ ZÁCHYTNÝ SYSTÉM NA STŘEŠE JE ŘEŠEN NA VÝKRESE D.1.1.1.b–08.

6) SYSTÉM VNĚJŠÍ OCHRANY PŘED BLESKEM JE ŘEŠEN V ČÁSTI D.1.4.1 TÉTO PD.

S

ASA EXPERT s.r.o. STAVEBNÍ PROJEKCE

Razítko, podpis:

Datum:

Akce: **Oprava střechy Domu s pečovatelskou službou Světlá Hora**

Zhotovitel: **ASA expert a.s.** ZNALECTVÍ, PORADENSTVÍ, PROJEKČNÍ STUDIO

Adresa zhotovitele: Lidická 625/24, 779 00 Olomouc - Hodolany, IČ: 27774991 DIČ: CZ27774991

Kontakt zhotovitele: http: www.asaexpert.cz, e-mail: info@asaexpert.cz, tel.: 584 715 555

Zodpovědný projektant: Ing. Jaromír Fober — Podpis: — tel: 725 513 666

Vypracoval: Ing. Jaromír Fober — Podpis:

Autorizovaný inženýr projektu: Ing. Jan Lampa — Kontroloval: Ing. Jan Lampa

Č. zakázky: 23/082

Datum: 07/2023

Formát: **10 x A4** **1050 x 594**

Část: D.1.1 - Architektonicko-stavební řešení

Objednatel: **Obec Světlá Hora**, Světlá 374, 793 31 Světlá Hora, IČ: 00296392

Stupeň: Dokumentace pro stavební povolení

Výkres: **Půdorys půdy - Nové konstrukce**

Měřítko: 1:50

Číslo výkresu: **D.1.1.b-04**