




Půdorys střechy

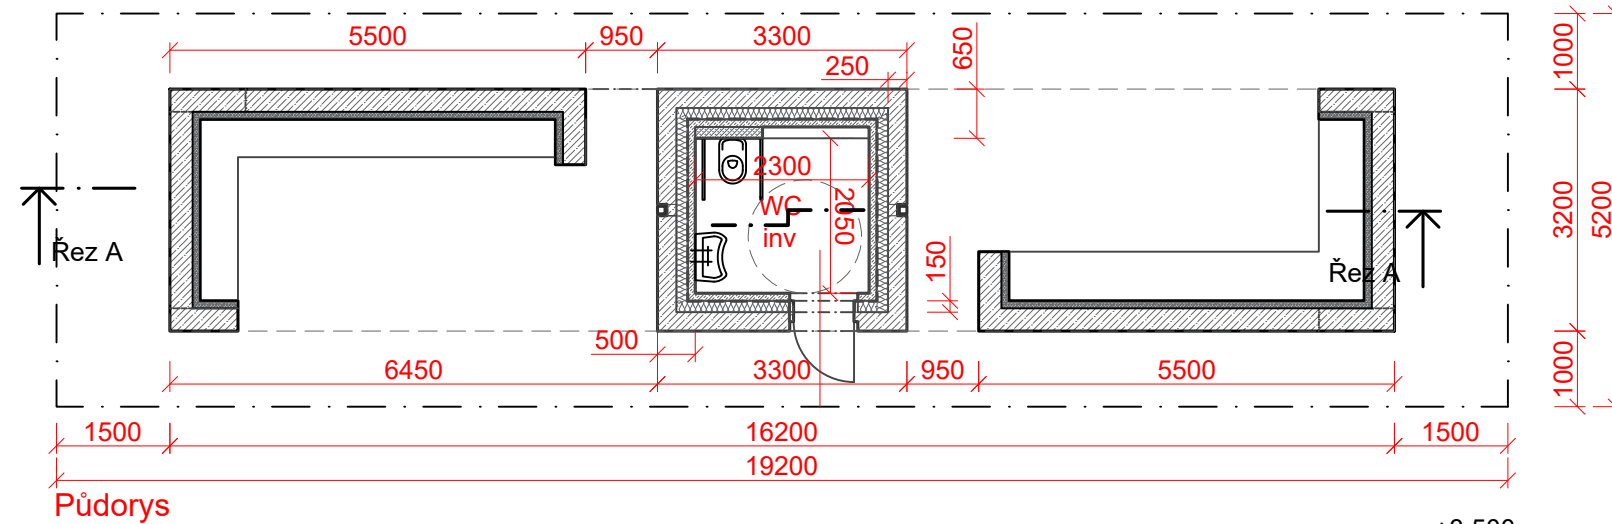


Půdorys

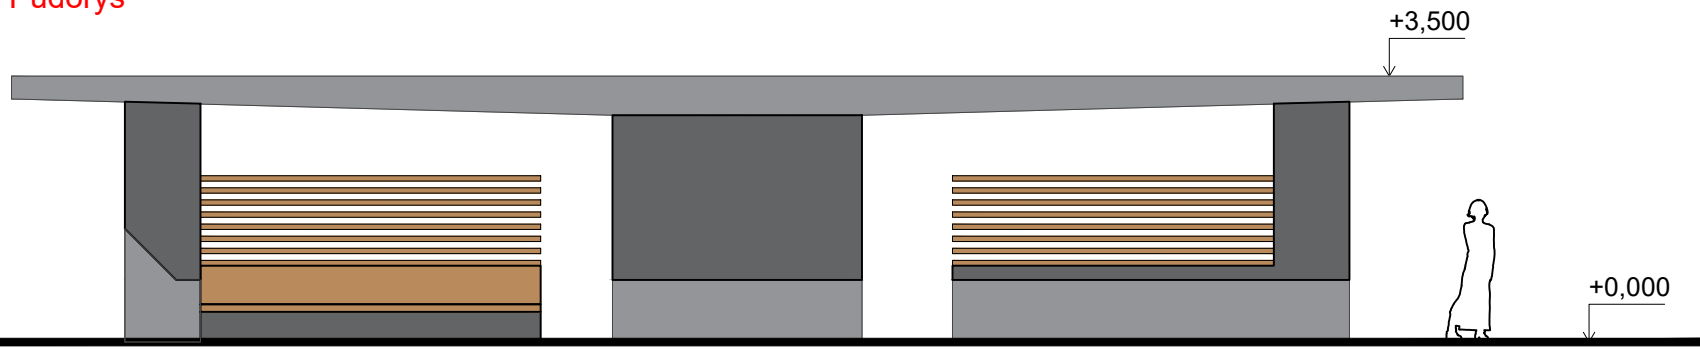

Pohled Východní i západní

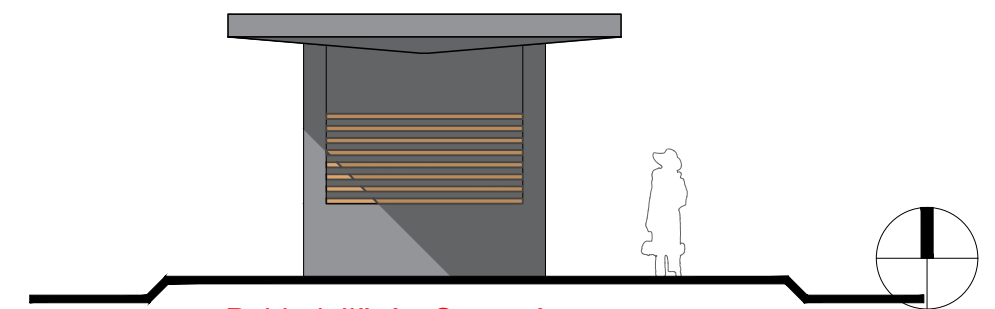


Pohled Jižní a Severní

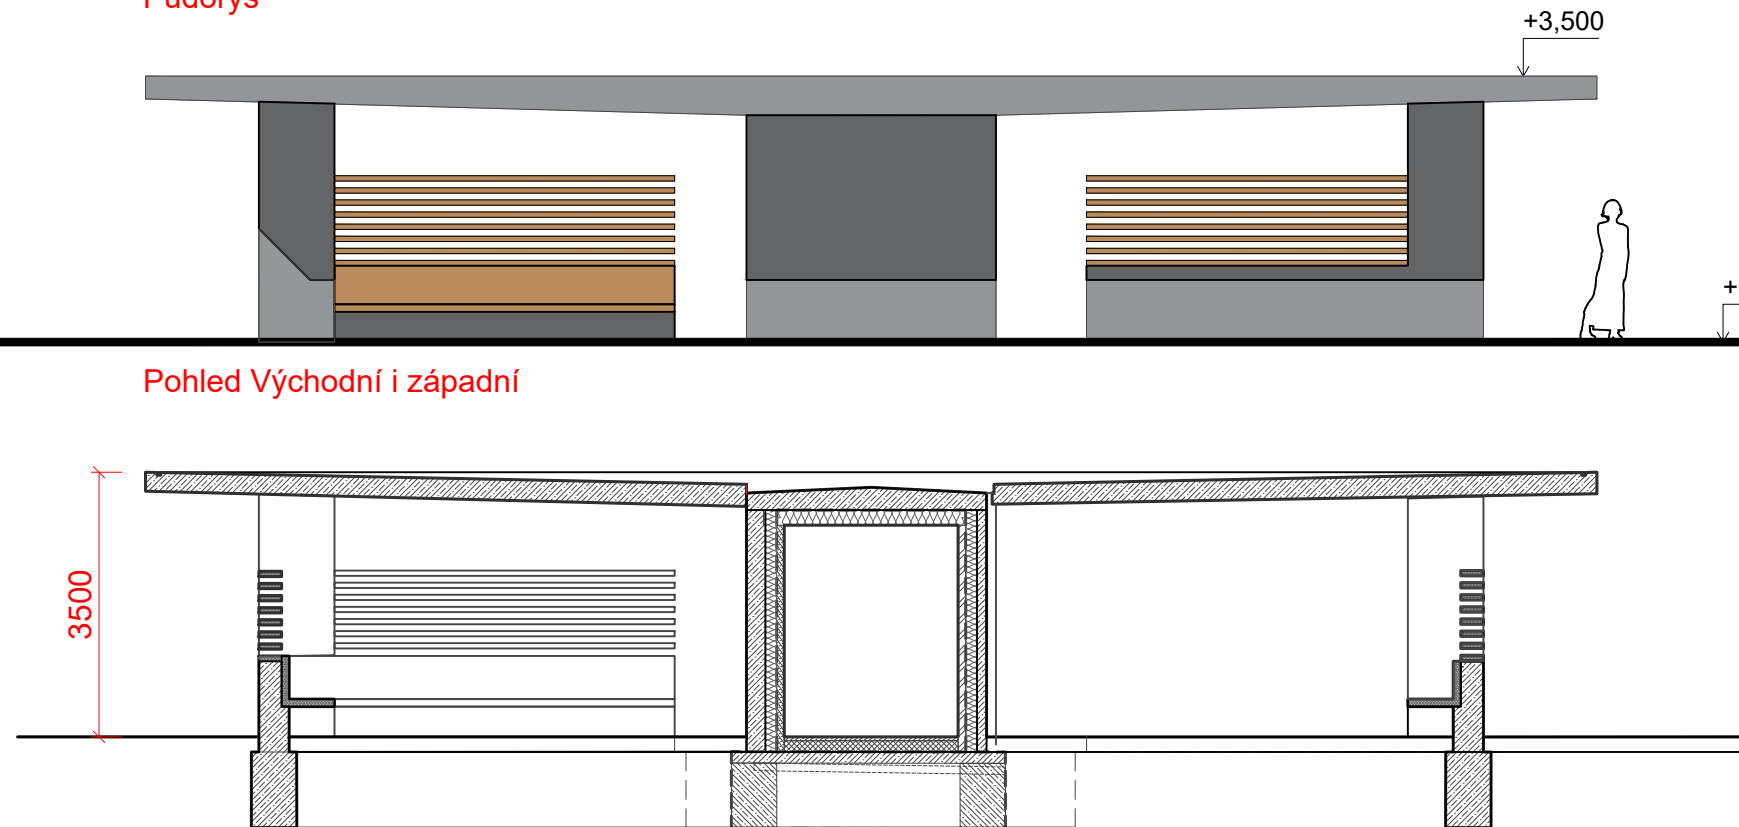

Řez podélný

+0,000 = 604,50 m.n. bpv

ARCHITEKT. NÁVRH ING.ARCH. JAROMÍR WALTER	VED. PROJEKTU ING. ARCH.JAROMÍR WALTER	ZODP. PROJEKTANT STAVEBNÉ-TECH.ŘEŠENÍ ING.ARCH.JAROMÍR WALTER	VYPRACOVAL STAVEBNÉ-TECH.ŘEŠENÍ ING. ARCH. J. WALTER jr.	 ATELIER WALTER s.r.o. <small>Vodova 98, 612 00, Brno tel./fax : +420 541 240 171 mobil : +420 603 437 477</small>	ČÍSLO KOPIE
INVESTOR MÍSTO STAVBY	Obec Světlá Hora, část Světlá 374, 793 31 Světlá Hora 216/3, Světlá Hora, 79 331 Světlá Hora				FORMÁT DATUM ÚČEL MĚŘÍTKO ČÁST
AKCE	Autobusové nádraží – Světlá Hora			OBSAH	ČÍSLO VÝKRESU C.2